


<p align="center">BIURO PROJEKTOWE I NADZORU "FILAR" Paweł Wysocki 12-200 Pisz, ul. K. J. Gałczyńskiego 71/5, tel. 505 11 77 26, pw.filar@gmail.com</p>			
<p>INWESTOR: Gmina Wesoła Nida Al. Wesołosów 4 12 - 220 Wesoła Nida</p>		<p>OBIEKT: Droga gmina Wygryny - Iznota</p>	
		<p>STADIUM: Projekt budowlany</p>	
<p>Nazwa rysunku:</p>		<p>Projekt zagospodarowania terenu</p>	
<p>Projektant:</p>		<p>mgr inż. Paweł Wysocki upr. bud. nr WAM/0024/PWOD/18 spec. inżynieria drogowa</p>	
<p>Branża:</p>		<p>Drogowa Skala 1:500</p>	
		<p>Data: listopad 2019 r.</p>	

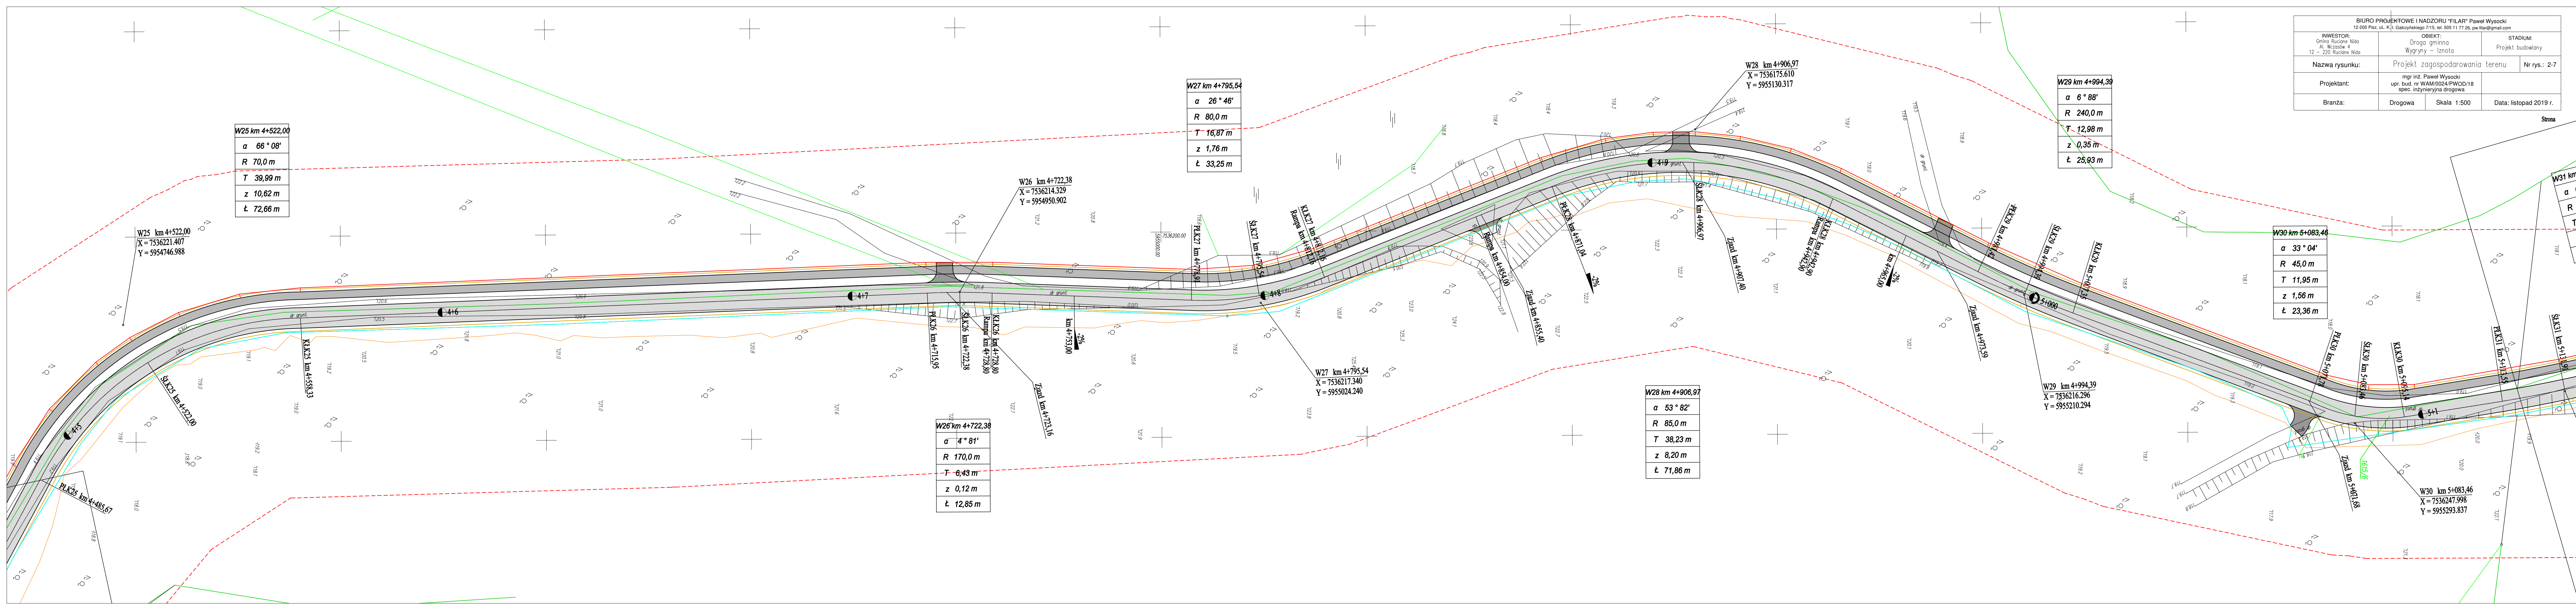

Strona

W3

\$K31 ku 3-2-
$$\begin{array}{r} \text{W30 km 5+083,46} \\ X = 7536247.998 \\ Y = 5955293.837 \end{array}$$