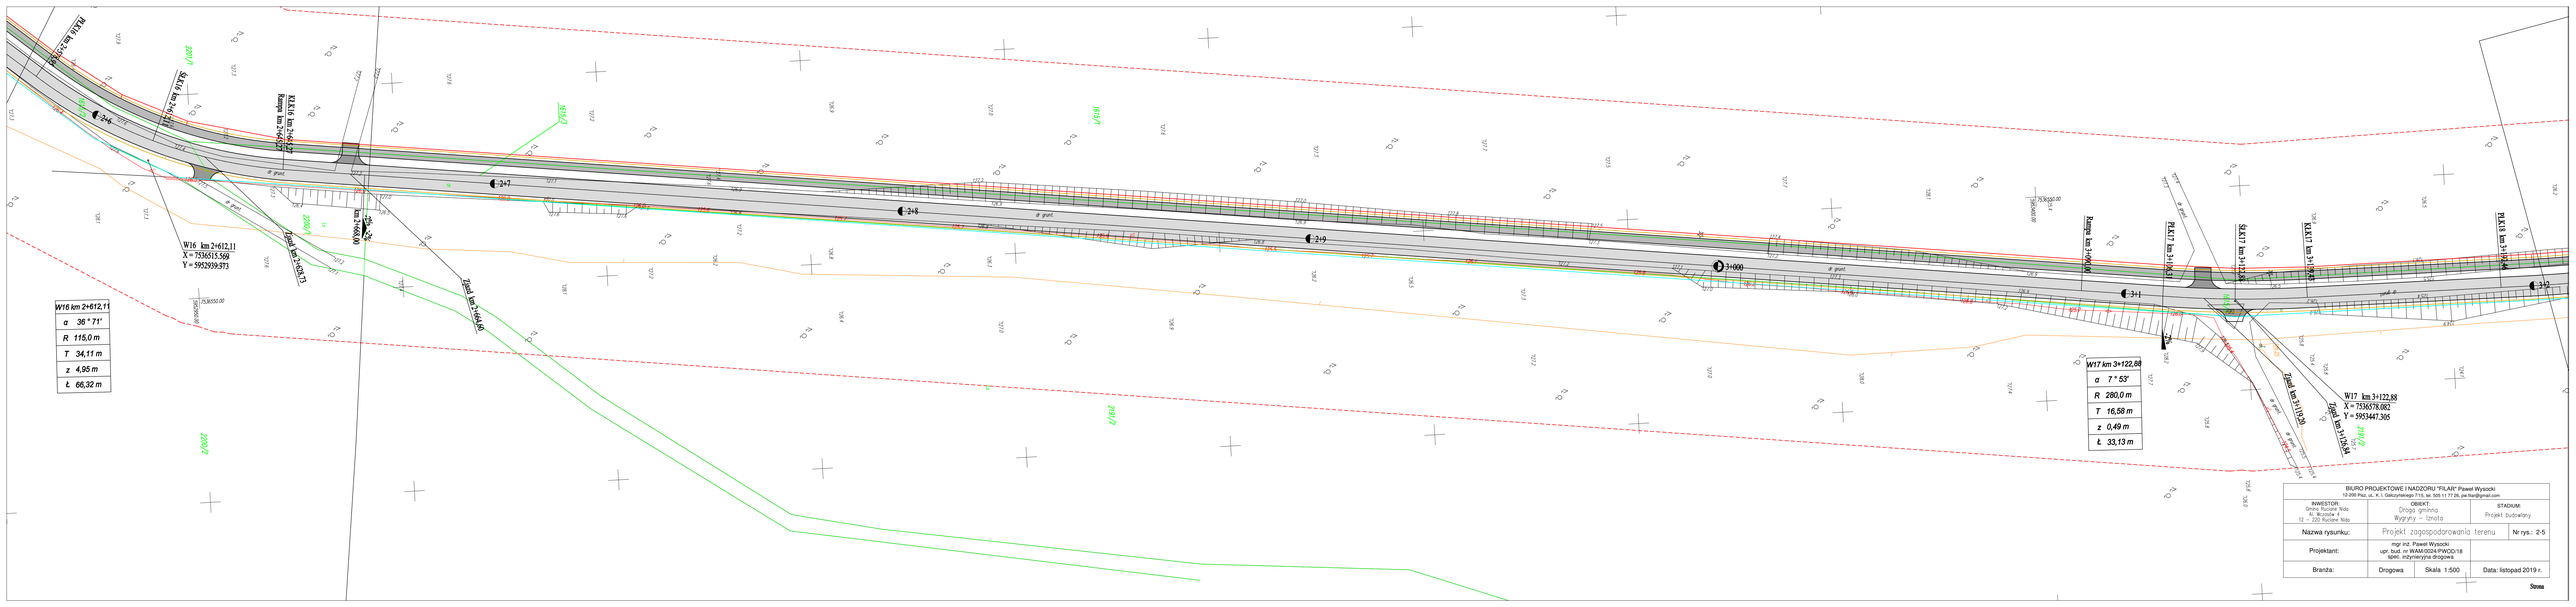
PŁAŚ km 2+586,00
SKAŚ km 2+612,11
RKAŚ km 2+663,57
Rurnpa km 2+663,57
W16 km 2+612,11
X = 7536515,569
Y = 5952939,573
Zjazd km 2+628,73
Zjazd km 2+644,60
W16 km 2+612,11
α 36° 71'
R 115,0 m
T 34,11 m
z 4,95 m
Ł 66,32 m
W17 km 3+122,88
α 7° 53'
R 280,0 m
T 16,58 m
z 0,49 m
Ł 33,13 m
W17 km 3+122,88
X = 7536578,082
Y = 5953447,365
Zjazd km 3+119,29
Zjazd km 3+126,84
RKAŚ km 3+160,00
PŁAŚ km 3+174,00
SKAŚ km 3+122,88
2+6
2+7
2+8
2+9
3+000
3+1
3+2
BIURO PROJEKTOWE I NADZORU "FILAR" Paweł Wysocki
12-200 Pisz, ul., K. I. Gałczyńskiego 7/15, tel. 505 11 77 26, pw.filar@gmail.com
INWESTOR: Gmina Ruciane Nida, Al. Wyzwolenia 4, 12 – 220 Ruciane Nida
OBIEKT: Droga gminna Wygryny – Iznota
STADIUM: Projekt budowlany
Nazwa rysunku: Projekt zagospodarowania terenu
Nr rys.: 2-5
Projektant: mgr inż. Paweł Wysocki, upr. bud. nr WAM/0024/PWOO/18, spec. inżynieryjna drogowa
Branża: Drogowa
Skala 1:500
Data: listopad 2019 r.
Strona