Profil podłużny kanalizacji ciśnieniowej
m.Nowa Ukta
rys. nr 2.1
odc. SO1-Src1

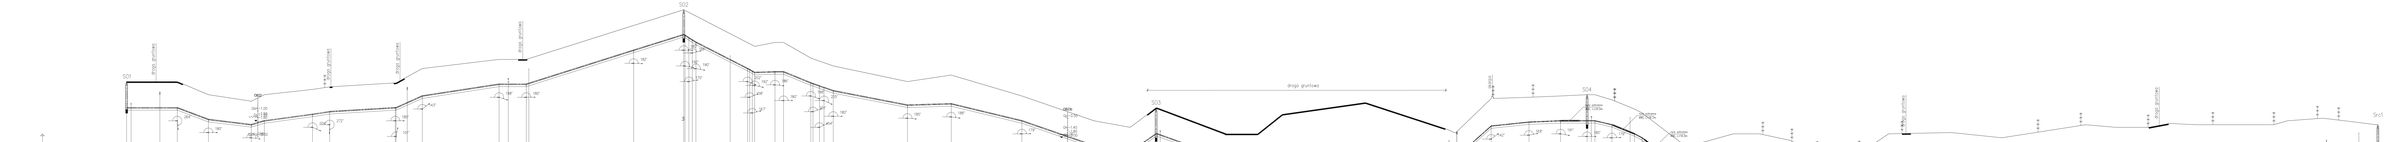

UWAGI

- w miejscach kolizji z istniejącym uzbrojeniem wykonać roboty ręcznie w celu odsłonięcia istniejącego uzbrojenia
- zasypy wykopów rurociągowych wykonać warstwami po 20cm z zagęszczeniem zgodnie z wymaganiami SST
- zasypy wykopów rurociągowych wykonać materiałem sypkim
- rurociąg ułożyć na podsypce piaskowej o grubości 15cm

Przedsiębiorstwo Wodociągowo-Kanalizacyjne Sp. z o.o. w Ukcie			
Inwestor:			
Przedsiębiorstwo Wodociągowo-Kanalizacyjne Sp. z o.o. w Ukcie			
Obiekt:			
Sieć wodociągowa i kanalizacja sanitarna w m. Nowa Ukta			
Branża:			
sanitarna			
Tytuł rysunku:			
Profil podłużny kanalizacji ciśnieniowej			
Projektowanie:			
mgr inż. Tomasz Kowalczyk			
Sprawdzenie:			
mgr inż. Tomasz Kowalczyk			
Data opracowania:			
07.2021			
Skala:			
1:100			
Nr rysunku:			
2.1			