



GRANICA OPRACOWANIA MIEJSCOWEGO PLANU ZAGOSPODAROWANIA PRZESTRZENNEGO

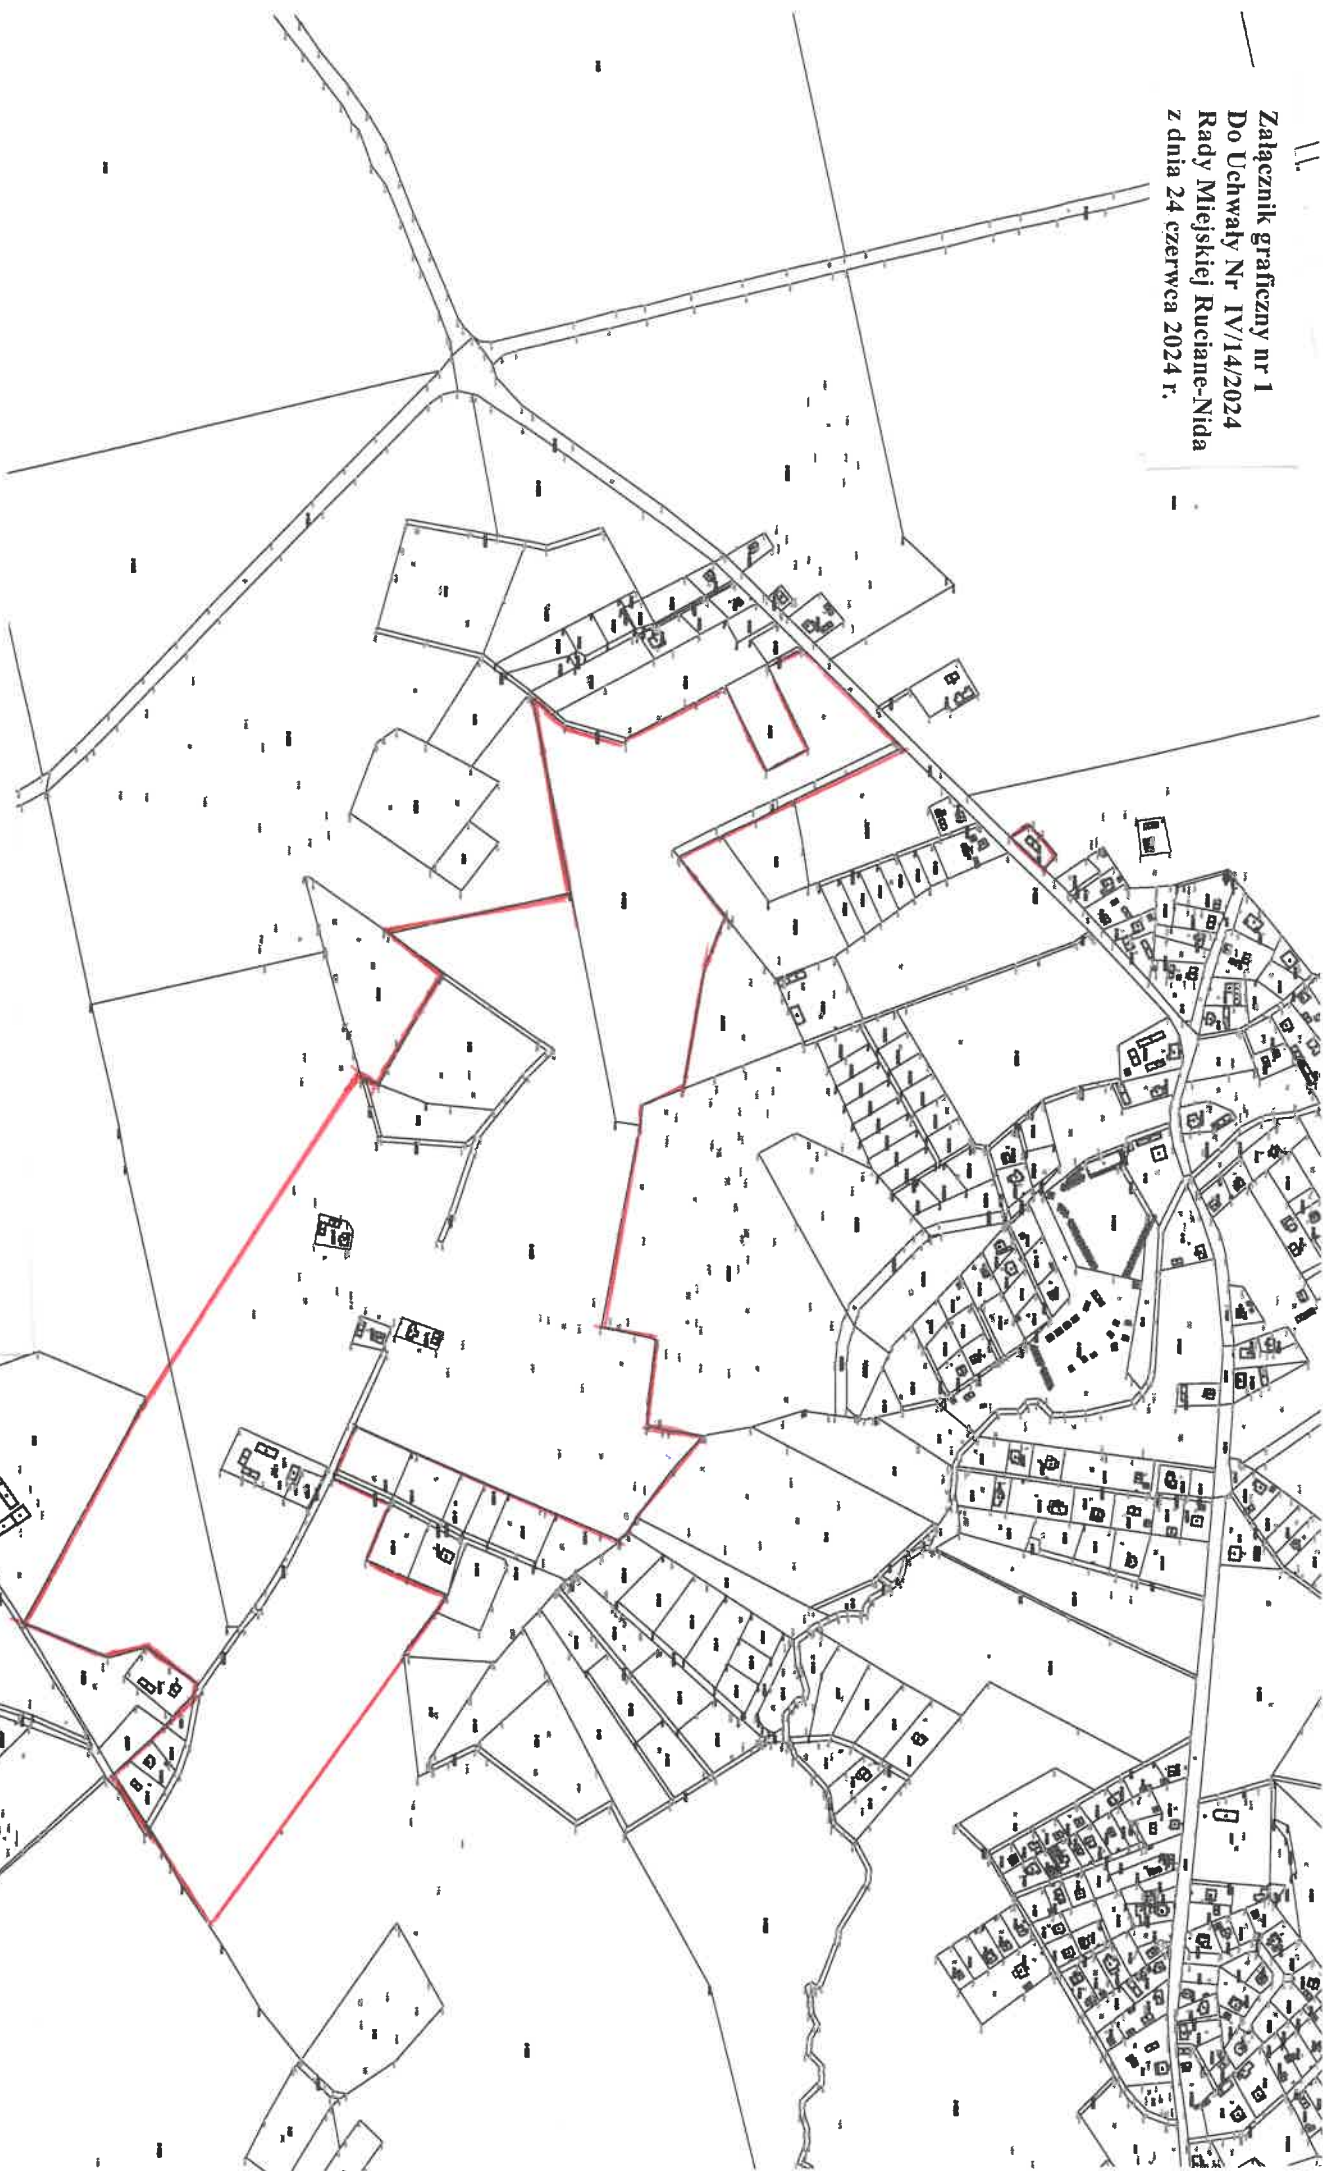

1-77625



Załącznik graficzny nr 3
Do Uchwały Nr IV/14/2024
Rady Miejskiej Ruciane-Nida
z dnia 24 czerwca 2024 r.

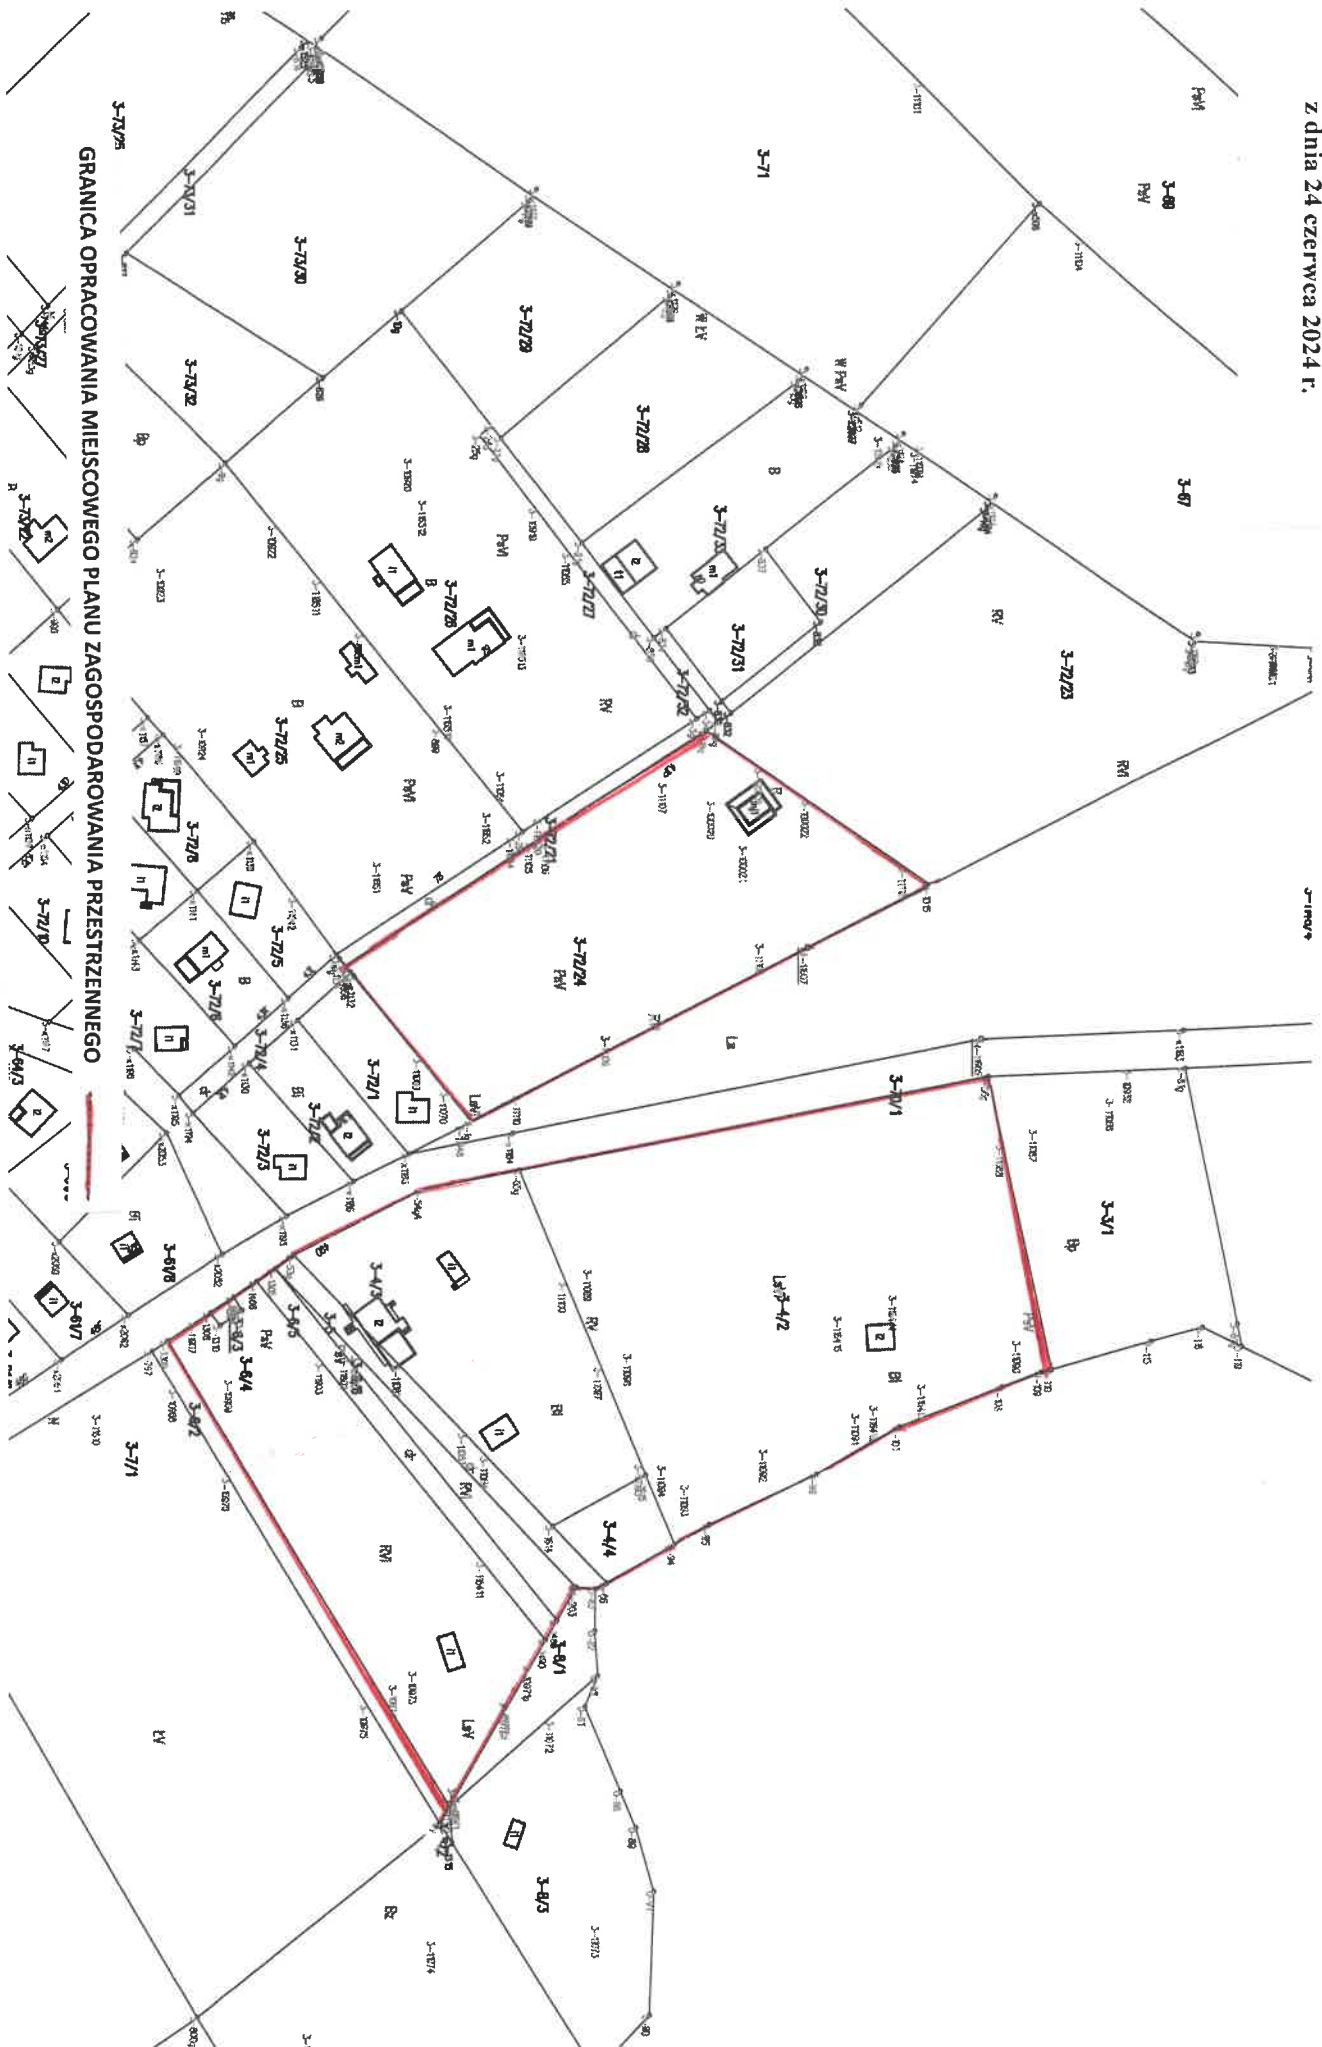

GRANICA OPRACOWANIA MIEJSCOWEGO PLANU ZAGOSPODAROWANIA PRZESTRZENNEGO