


BIURO PROJEKTOWE I NADZORU "FILAR" Paweł Wysocki 12-200 Pisz, ul. K. J. Gałczyńskiego 7/15, tel. 505 11 77 26, pw.filar@gmail.com			
INWESTOR: Gmina Ruciane Nida Al. Wczasów 4 12-220 Ruciane Nida	OBIEKT: Droga gminna na działce o nr geod. 23/2 w m. Wygryny	STADIUM: Projekt budowlany	
Nazwa rysunku:	Profil podłużny	Nr rys.: 4	
Projektant:	mgr inż. Paweł Wysocki upr. bud. WAM/0024/PWOD/18 spec. inżynierska drogowa		
Branża:	Drogowa	Skala 1:50:500	Data: listopad 2021 r.

Strona

; Rze = 128,62
; KLP = 307,94

= 0,04

Plk. = 353,40; Rze = 127,59
PLP = 347,10; KLP = 359,70
R = 4500,00
T = 6,30; B = 0,00


Plk. = 392,50; Rze = 126,76
PLP = 387,89; KLP = 397,11
R = 1000,00
T = 4,61; B = 0,01

Plk. = 410,00; Rze = 126,55
PLP = 405,61; KLP = 414,39
R = 1000,00
T = 4,39; B = 0,01

Plk. = 433,00; Rze = 126,59
PLP = 429,30; KLP = 436,70
R = 500,00
max: Plk=435,30; Rze=126,58
T = 3,70; B = 0,01

Plk. = 461,23; Rze = 126,46
PLP = 459,39; KLP = 463,07
R = 500,00
T = 1,84; B = 0,00


Plk. = 487,21
Rze = 126,45

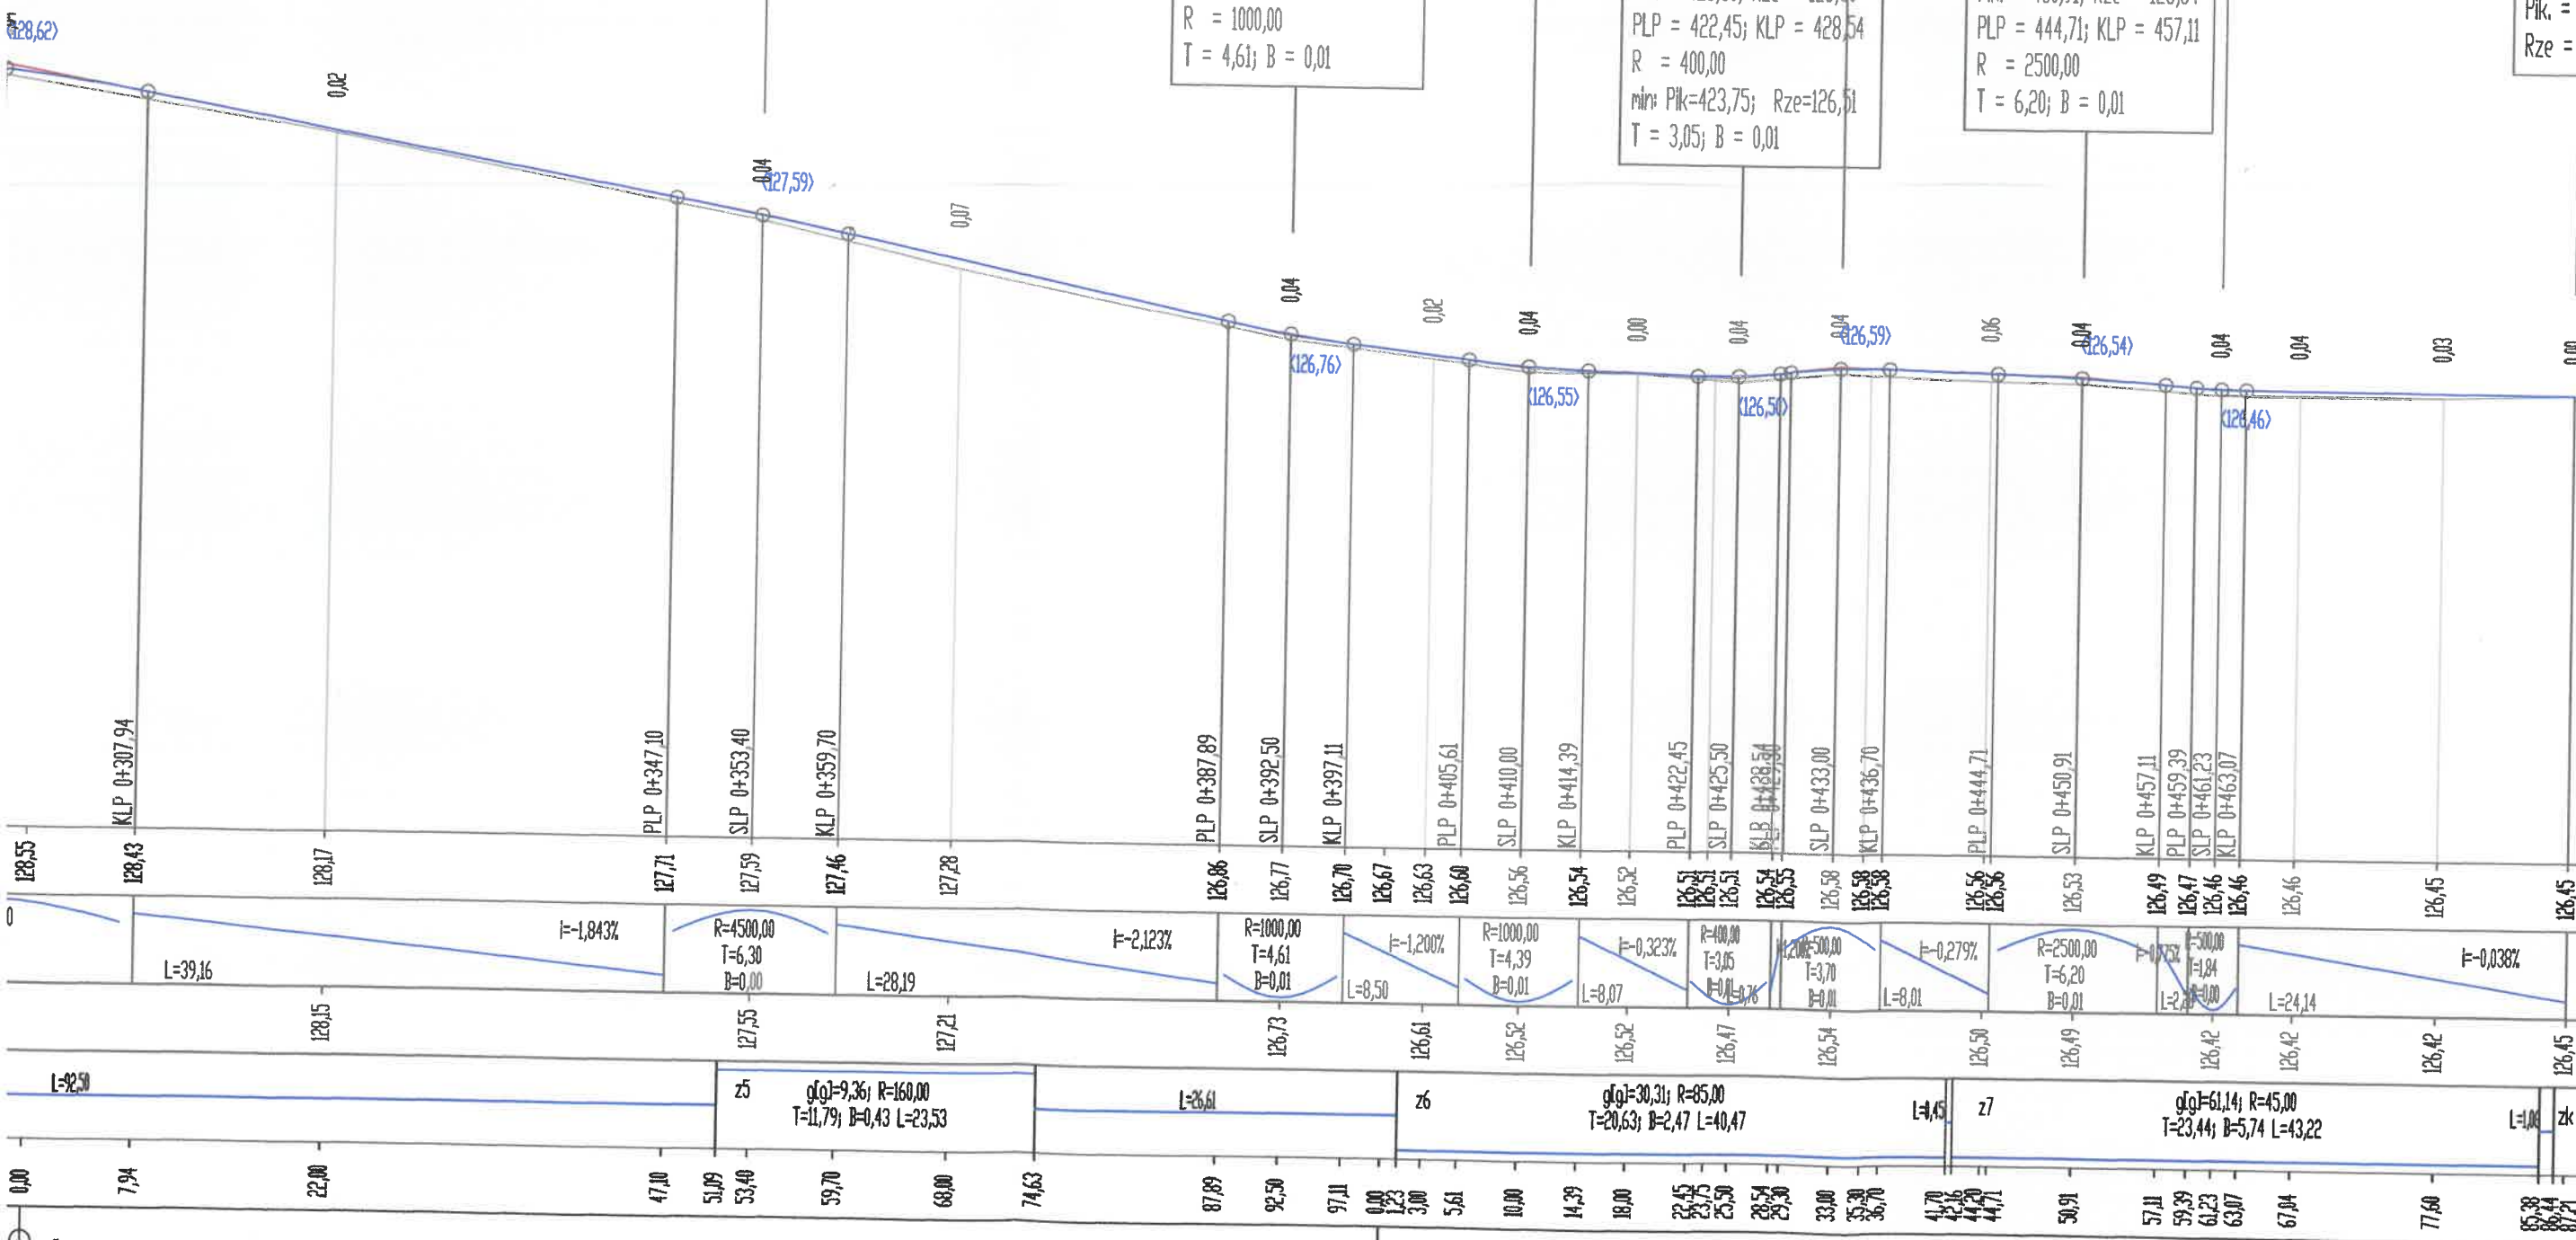

Plk. = 103,80; Rze = 130,36
PLP = 88,67; KLP = 118,93
R = 1500,00
T = 15,13; B = 0,08

Plk. = 151,00; Rze = 129,28
PLP = 137,22; KLP = 164,78
R = 1500,00
T = 13,78; B = 0,06

Plk. = 297,50; Rze = 128,55
PLP = 287,06; KLP = 128,55
R = 1500,00
T = 10,44; B = 0,0

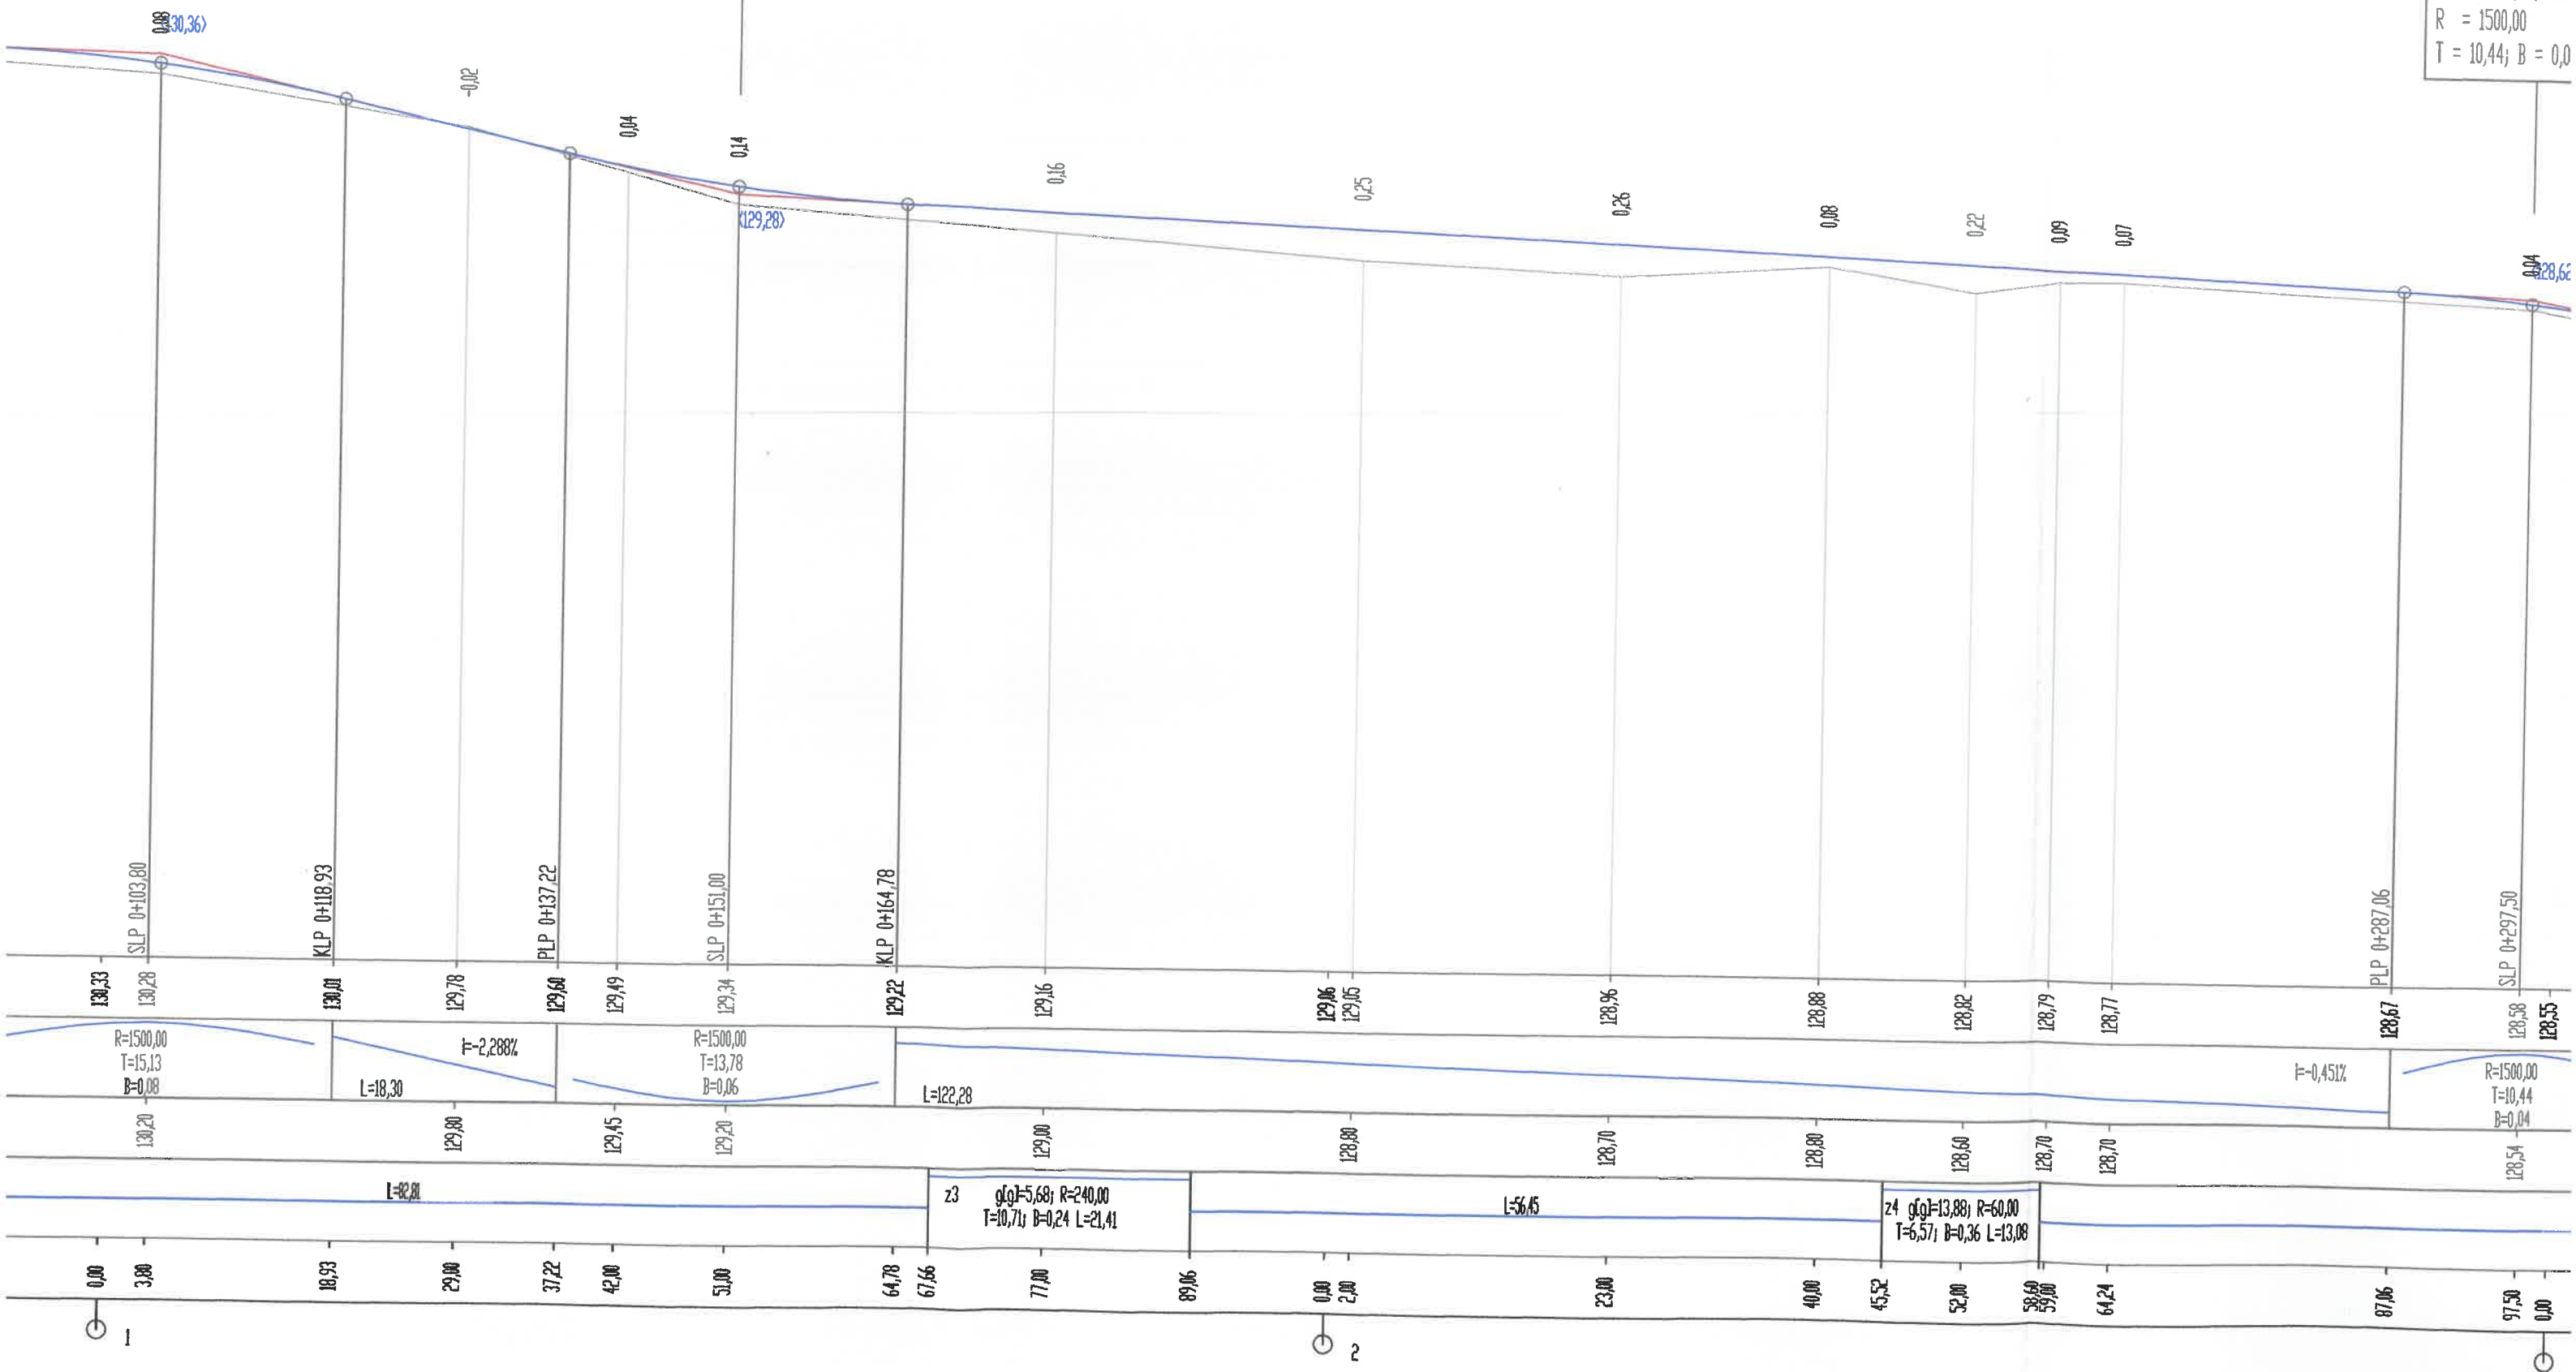


wp
Pik. = 0,00
Rze = 130,00

Pik. = 15,00; Rze = 130,60
PLP = 4,34; KLP = 25,67
R = 500,00
max: Pik=24,32; Rze=130,57
T = 10,67; B = 0,11

Pik. = 103,80; Rze = 130,36
PLP = 88,67; KLP = 118,93
R = 1500,00
T = 15,13; B = 0,08

Pik. = 151,00; Rze = 129,28
PLP = 137,22; KLP = 164,78
R = 1500,00
T = 13,78; B = 0,06

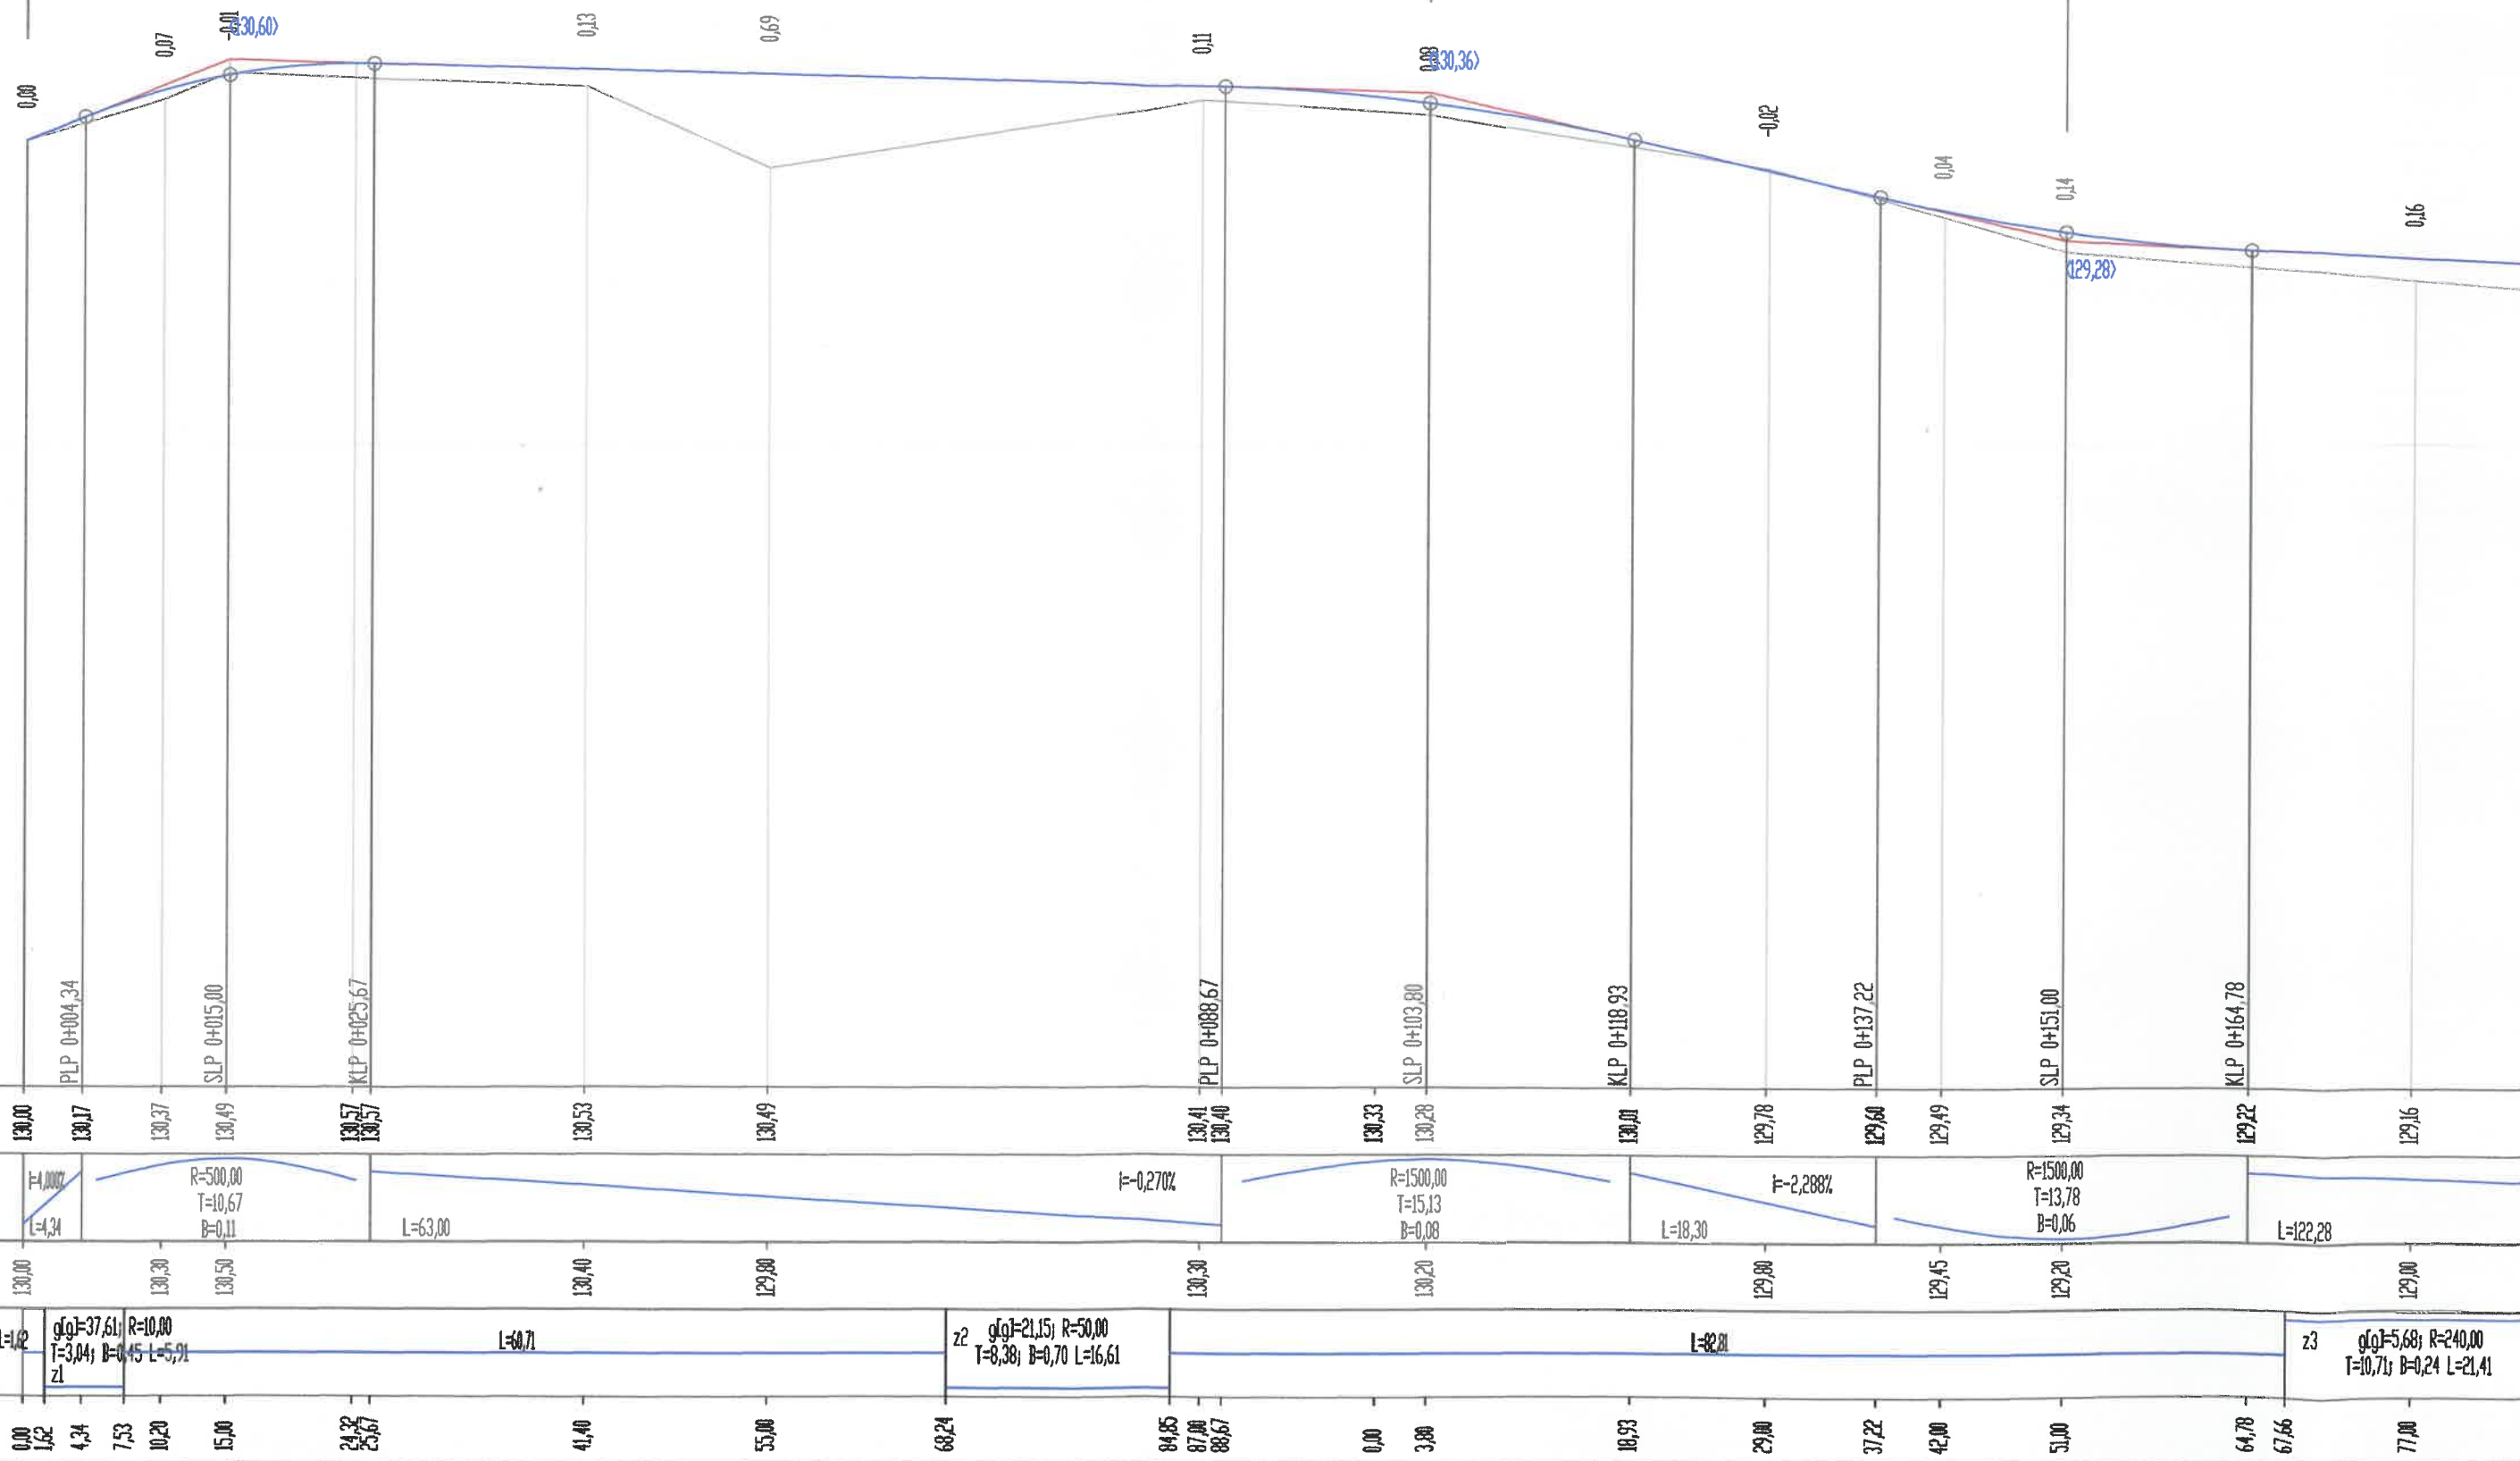

Skala pionowa 1:50

Skala pozioma 1:500

P.P. = 123,00