

STAROSTWO POWIATOWE  
w PISZU  
13-200 Pisz, ul. Warszawska 1  
tel. (087) 425 47 00; 425 46 50

KOPIA MAPY EWIDENCYJNEJ  
Skala 1:1000


Obręb Karwica  
Gmina Ruciane - Nida  
Powiat Piski  
woj. warmińsko-mazurskie

# ZAGOSPODAROWANIE TERENU:

obr Szeroki Bór

## LEGENDA:

- POCZ. - TEREN OPRACOWANIA
- WIEJSZCIE
  - POMOST WISZĄCY Z 2 TRAPAMI
  - KARUZELA TARCZOWA Ø150
  - HUŚTAWKA WAŻKA NA SPRĘŻYNE
  - ZAJĘCZALNIA
  - HUŚTAWKA PODWÓJNA
  - PIASKOWNICA
  - TABLICA INFORMACYJNA
  - ŁAWKA
  - KOSZ NA ŚMIECI
  - FASEK

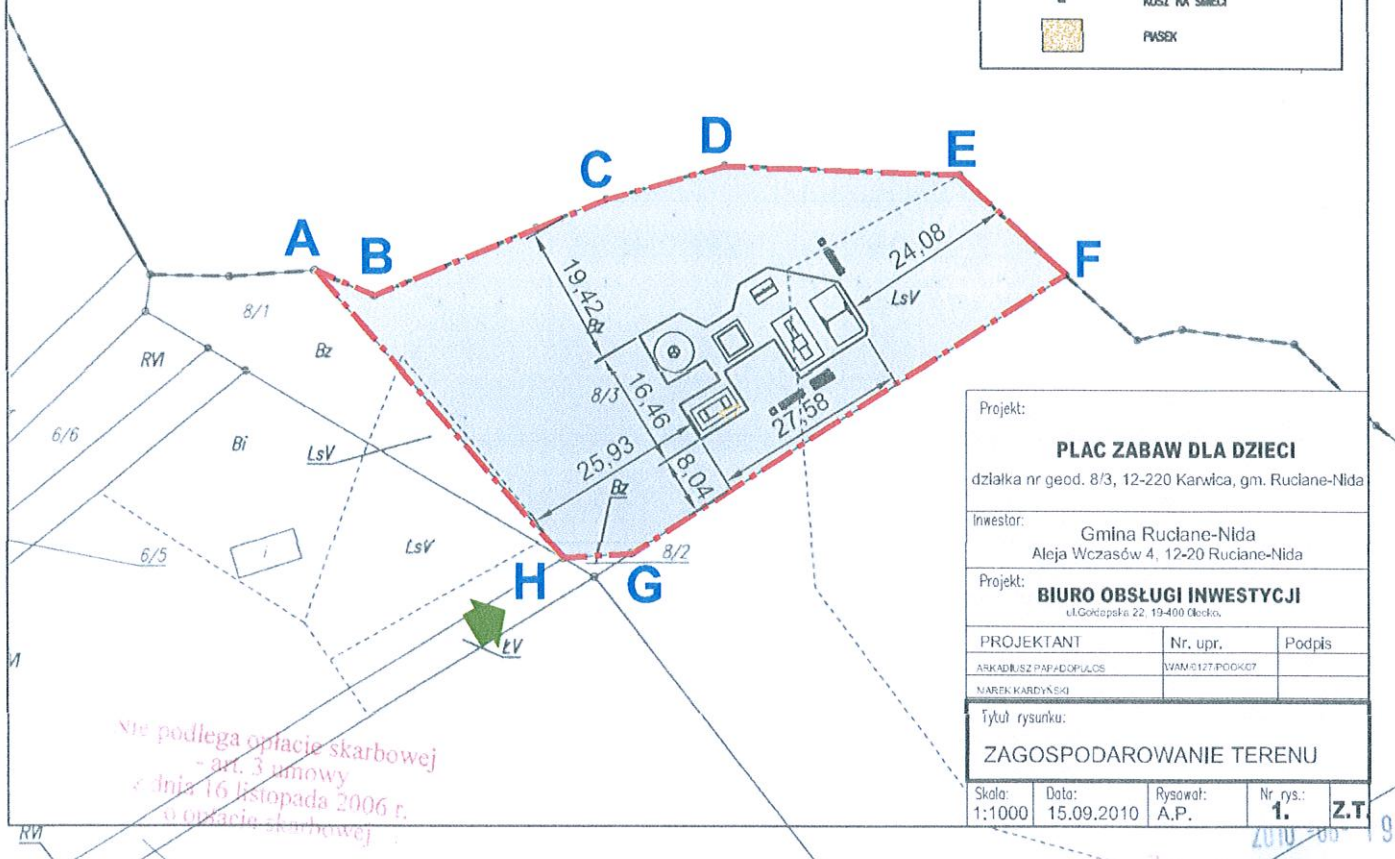

Projekt:

### PLAC ZABAW DLA DZIECI

działka nr geod. 8/3, 12-220 Karwica, gm. Ruciane-Nida

Inwestor:

Gmina Ruciane-Nida  
Aleja Wczasów 4, 12-20 Ruciane-Nida

Projekt:

**BIURO OBSŁUGI INWESTYCJI**  
ul. Goncarka 22, 19-400 Olecko

PROJEKTANT

Nr. upr.

Podpis

ARKADIUSZ PAPODOLCIS

WAM.6127.P004C7

MAREK KARDYŚ

Tytuł rysunku:

ZAGOSPODAROWANIE TERENU

Skala:  
1:1000

Data:  
15.09.2010

Rysował:  
A.P.

Nr rys.:  
1.



Z.T.

2010-09-19

KOPIA MAPY EWIDENCYJNEJ  
Skala 1:1000

Obręb Śwignajno  
Gmina Ruciane - Nida  
Powiat Piski  
woj. warmińsko-mazurskie

# ZAGOSPODAROWANIE TERENU:

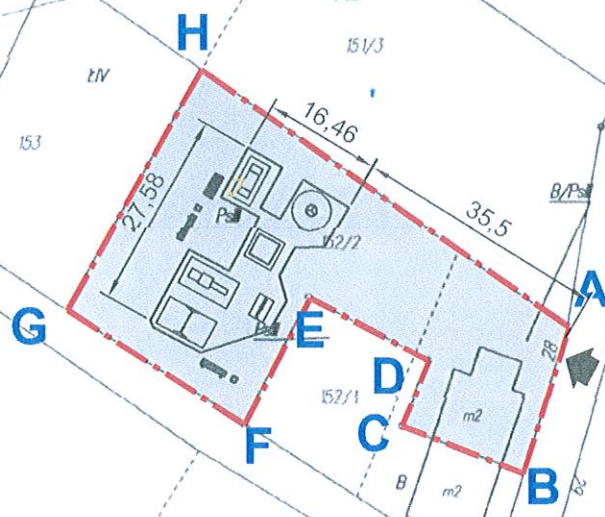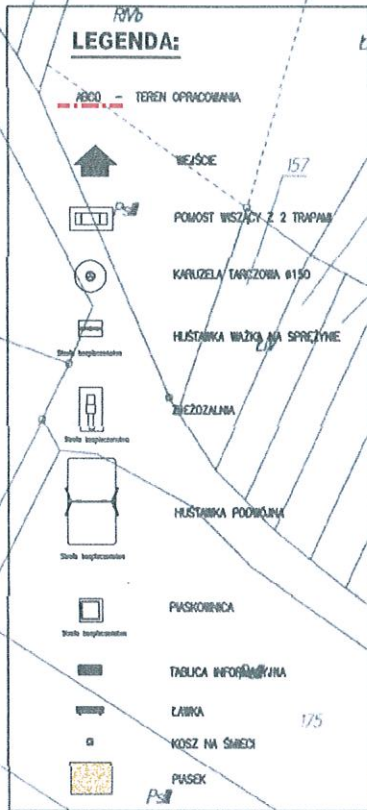

Projekt:		
<b>PLAC ZABAW DLA DZIECI</b>		
działka nr geod. 152/2, 12-220 Ładne Pole, obr. Śwignajno, gm. Ruciane-Nida		
Inwestor:		
Urząd Miasta i Gminy w Rucianem-Nida Aleja Wczasów 4, 12-20 Ruciane-Nida		
Projekt:		
<b>BIURO OBSŁUGI INWESTYCJI</b> ul. Górkowska 22, 19-400 Olecko		
PROJEKTANT	Nr. upr.	Podpis
ARKADIUSZ PAŃDOPŁOŚ	WAM/0127/POC/07	
MAREK KARDYŚSKI		
Tytuł rysunku:		
<b>ZAGOSPODAROWANIE TERENU</b>		
Skala:	Data:	Rysował:
1:1000	15.09.2010	A.P.
		Nr. rys.:
		<b>1.</b>
		<b>Z.T.</b>

Nie podlega opłacie skarbowej  
art. 3 ustawy  
z dnia 16 listopada 2006 r.  
opłacie skarbowej




UJĘCIE W KADASTRZE  
w PISZU  
12-200 Pisz, ul. Warszawska 1  
12/005/01871/22-19-400-25-16-07

KOPIA MAPY EVIDENCYJNEJ  
Skala 1:1000

Gmina Rudane-Nida  
Powiat Piski  
woj. warmińsko-mazurskie

# ZAGOSPODAROWANIE TERENU:

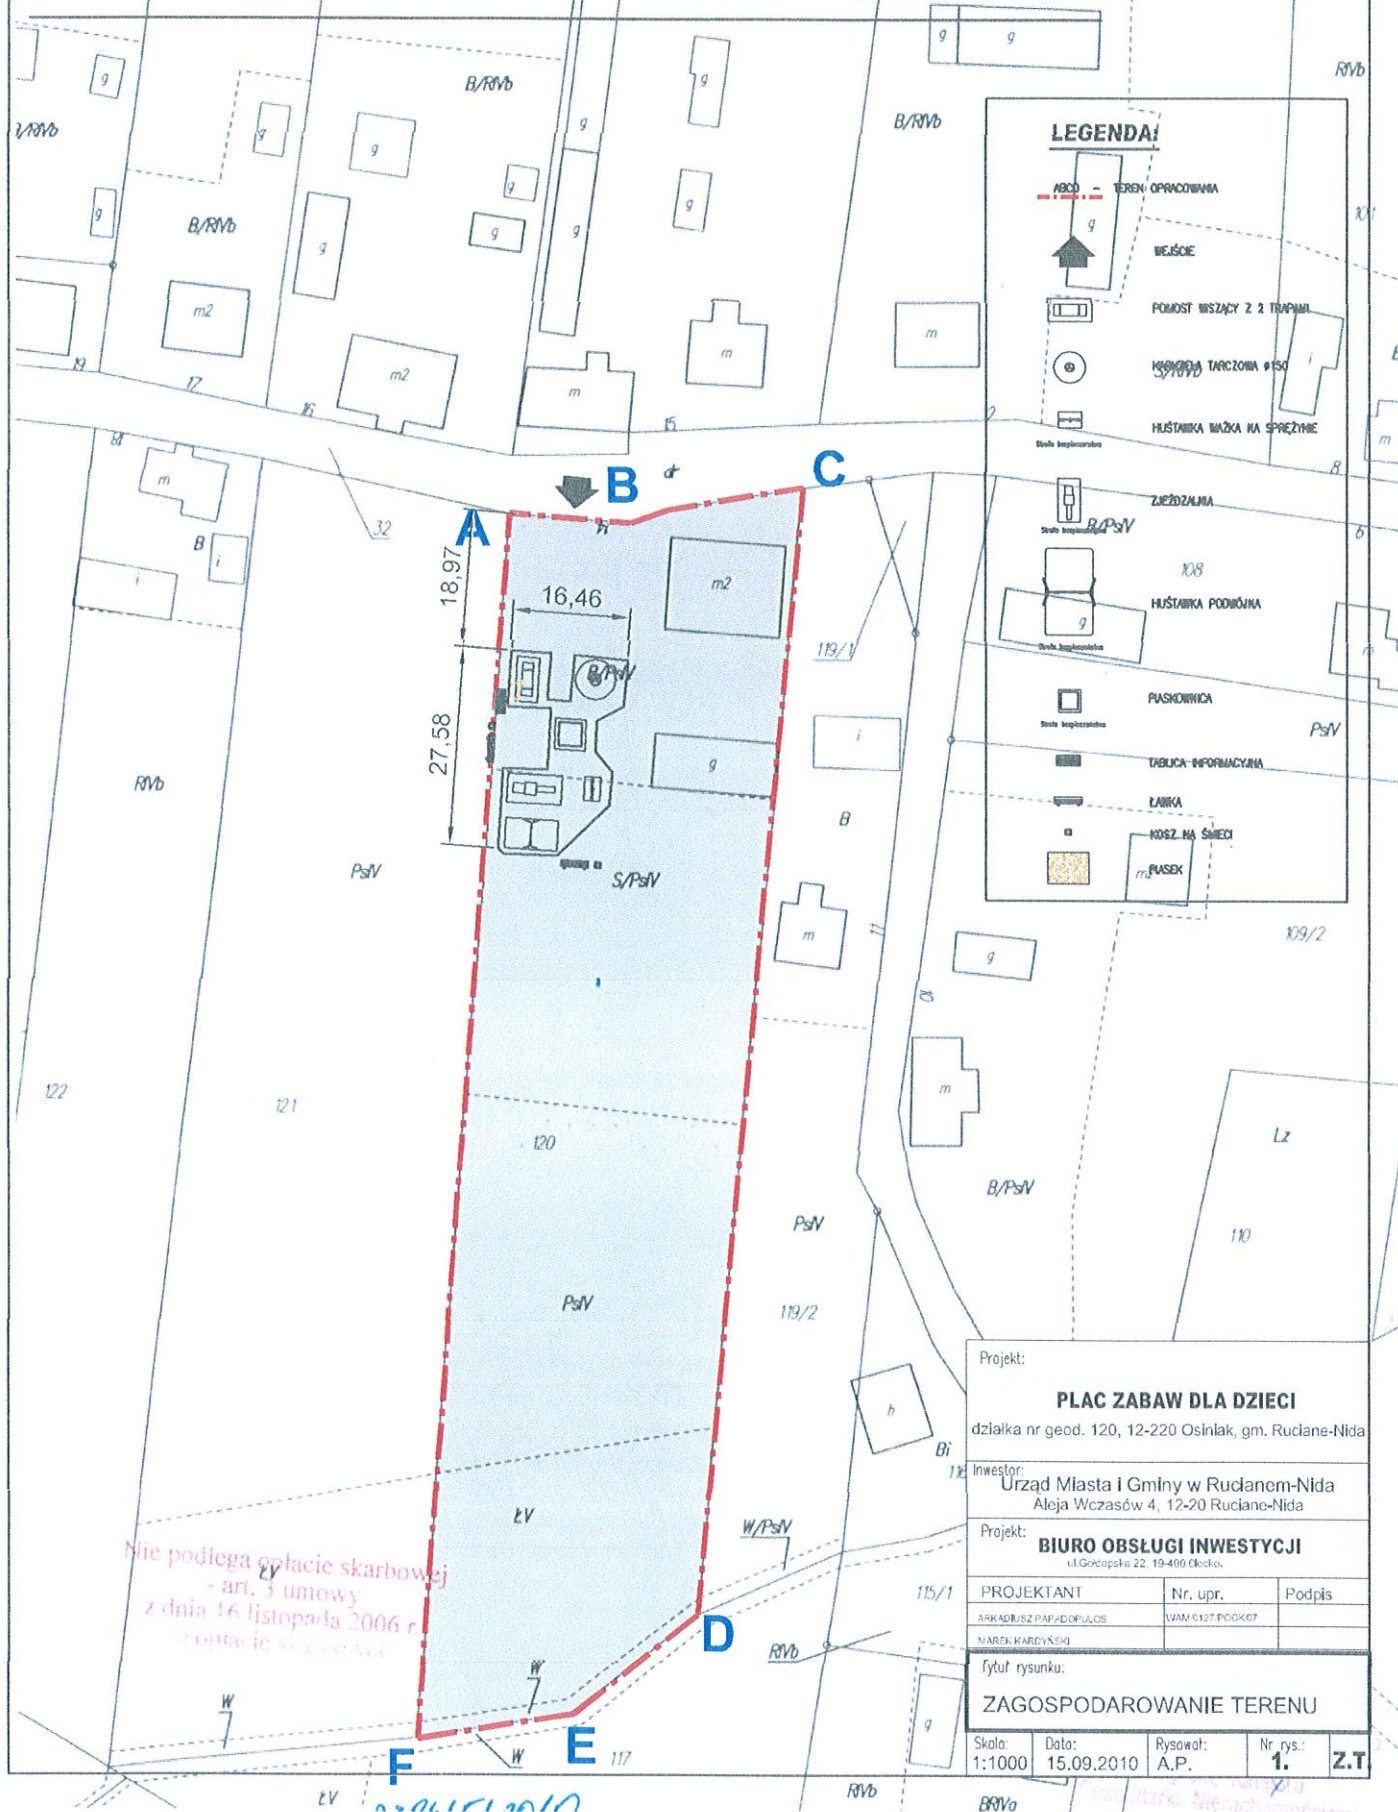

Nie podlega opłacie skarbowej  
- art. 3 umowy  
z dnia 16 listopada 2006 r.  
o opłacie skarbowej


Projekt:		
<b>PLAC ZABAW DLA DZIECI</b>		
działka nr geod. 120, 12-220 Osiński, gm. Rudane-Nida		
Inwestor:		
Urząd Miasta i Gminy w Rudane-Nida		
Aleja Wczasów 4, 12-20 Rudane-Nida		
Projekt:		
<b>BIURO OBSŁUGI INWESTYCJI</b>		
ul. Górczowska 22, 19-400 Olsztyn		
PROJEKTANT	Nr. upr.	Podpis
ARKADIUSZ PAPIŃSKI	WAM 6127 POKK7	
NAREK KARDYŚSKI		
Tytuł rysunku:		
<b>ZAGOSPODAROWANIE TERENU</b>		
Skala:	Data:	Rysował:
1:1000	15.09.2010	A.P.
Nr. rys.:		
1.		
Z.T.		

STAROSTWO POWIATOWE  
w PISZU  
13-200 Pisz, ul. Warszawska 1  
tel./fax (087) 435 47 00, 425 46 52

KOPIA MAPY EWIDENCYJNEJ  
Skala 1:1000

Obręb Wólka  
Gmina Ruciane - Nida  
Powiat Piski  
woj. warmińsko-mazurskie

# ZAGOSPODAROWANIE TERENU:

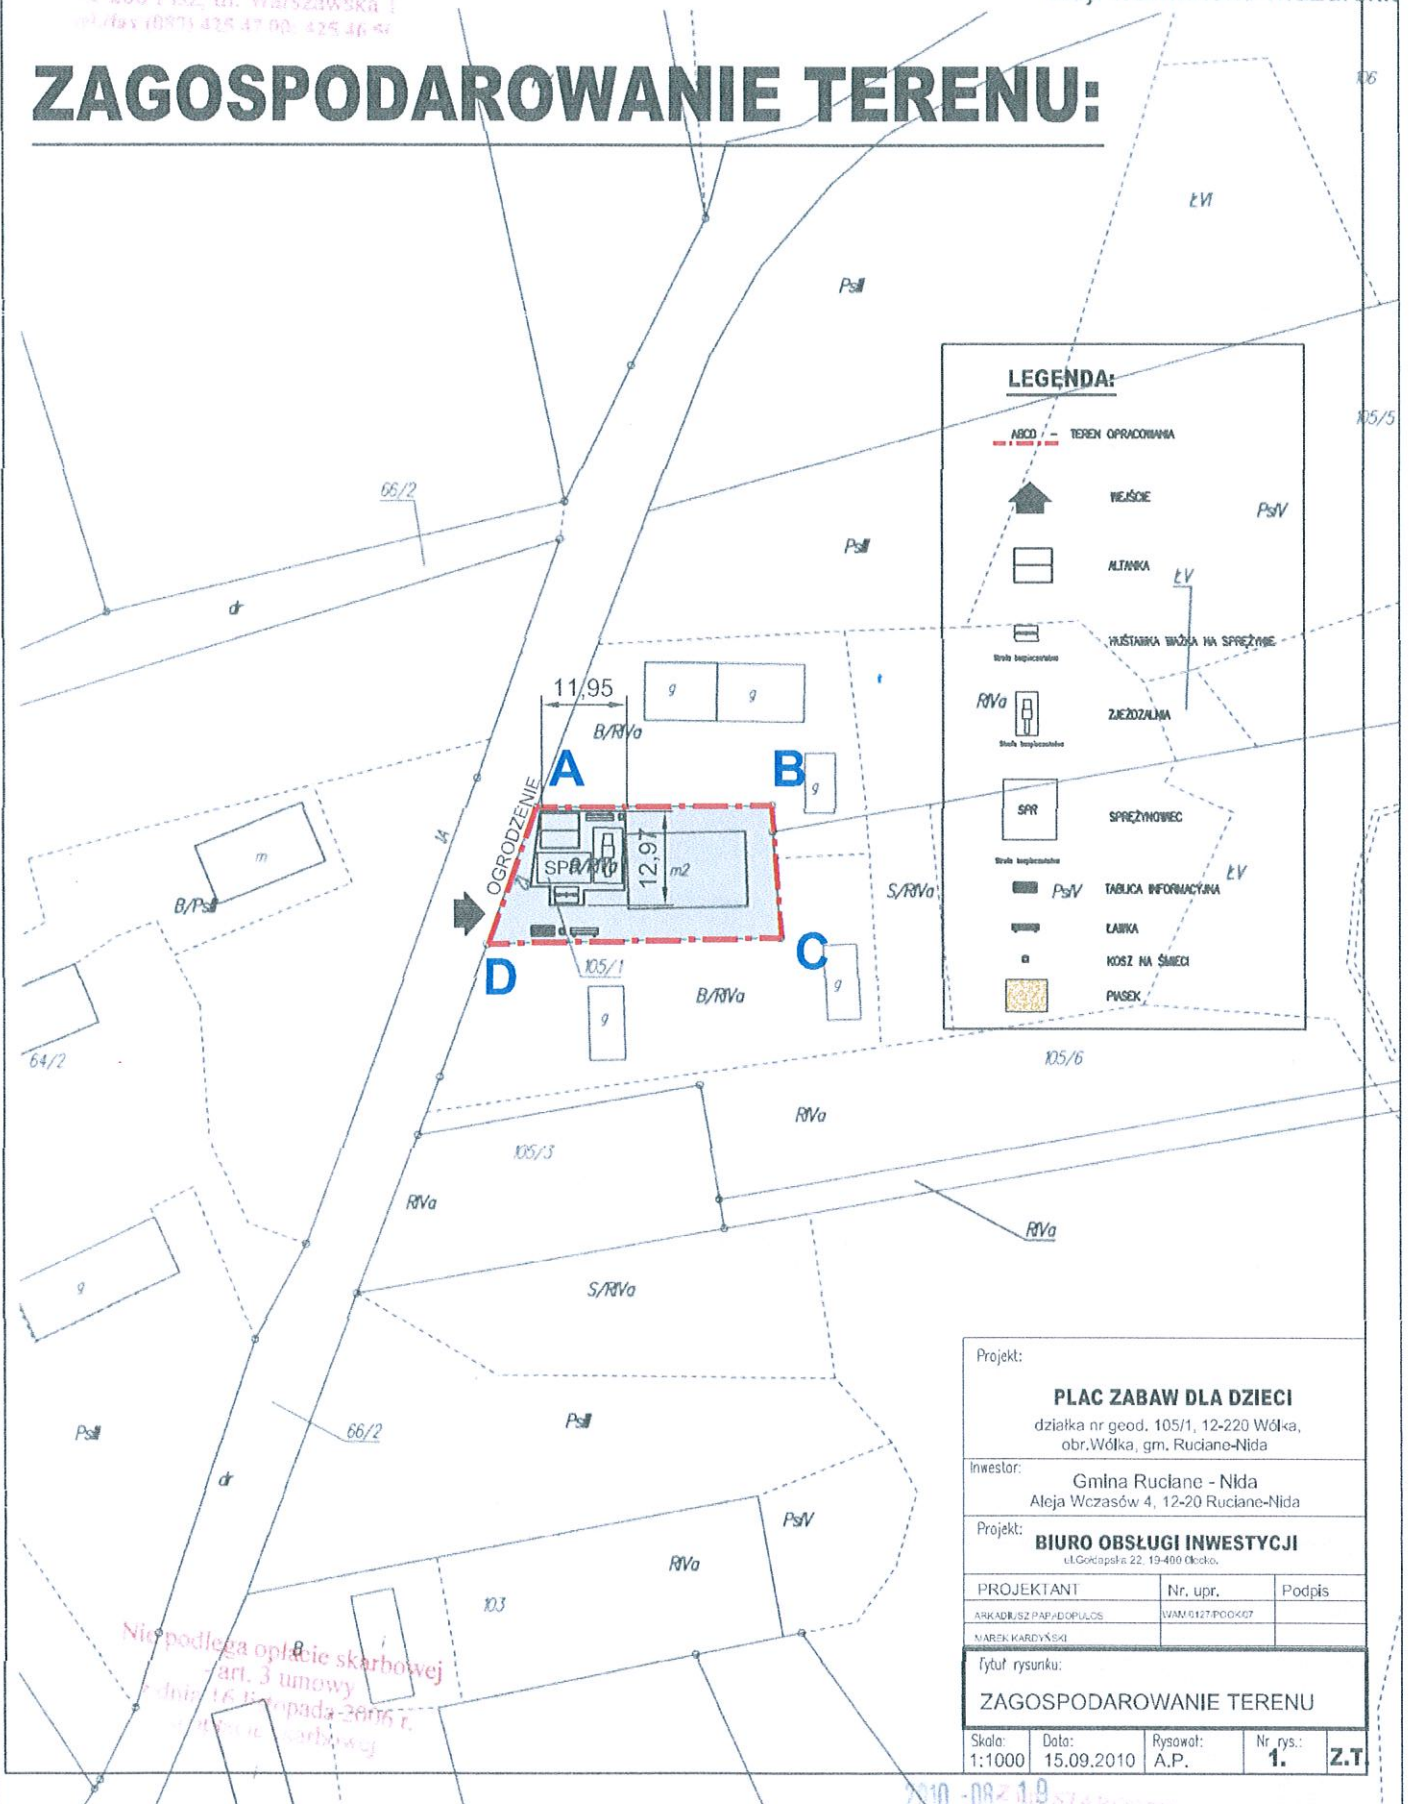

Projekt:		
<b>PLAC ZABAW DLA DZIECI</b>		
działka nr geod. 105/1, 12-220 Wólka, obr. Wólka, gm. Ruciane-Nida		
Inwestor:		
Gmina Ruciane - Nida Aleja Wczasów 4, 12-20 Ruciane-Nida		
Projekt:		
<b>BIURO OBSŁUGI INWESTYCJI</b> ul. Górczapska 22, 19-400 Olsztyn		
PROJEKTANT	Nr. upr.	Podpis
ARKADIUSZ PAWŁOPOŁCIS	WAM/0127/POC/007	
MAREK KARDYŚSKI		
Tytuł rysunku:		
<b>ZAGOSPODAROWANIE TERENU</b>		
Skala:	Data:	Rysował:
1:1000	15.09.2010	A.P.
		Nr rys.:
		<b>1.</b>
		<b>Z.T.</b>

2010 - 08 - 19 STAROSTWO