

Szkic orientacyjny

Skala 1 : 13000

woj.: warmińsko-mazurskie  
powiat: Pisz  
miasto: Ruciane Nida  
obręb: m. Ruciane Nida  
dz nr 192/284  
ul. Szkolna

**MAPA  
DO CELÓW PROJEKTOWYCH**


Skala 1: 500

KERG 16-724 /06  
Rob. nr 8081 / 105 /06  
Wyk. K. Dawid

Geodeta Uprawniony  
Krzysztof Dawid  
Zaśw. MGPIB Nr 8081  
12-200 Pisz, ul. Wiosenna 19

dnia 18.08. 2006r.

Mapa aktualna na dzień 17.08.2006 r.

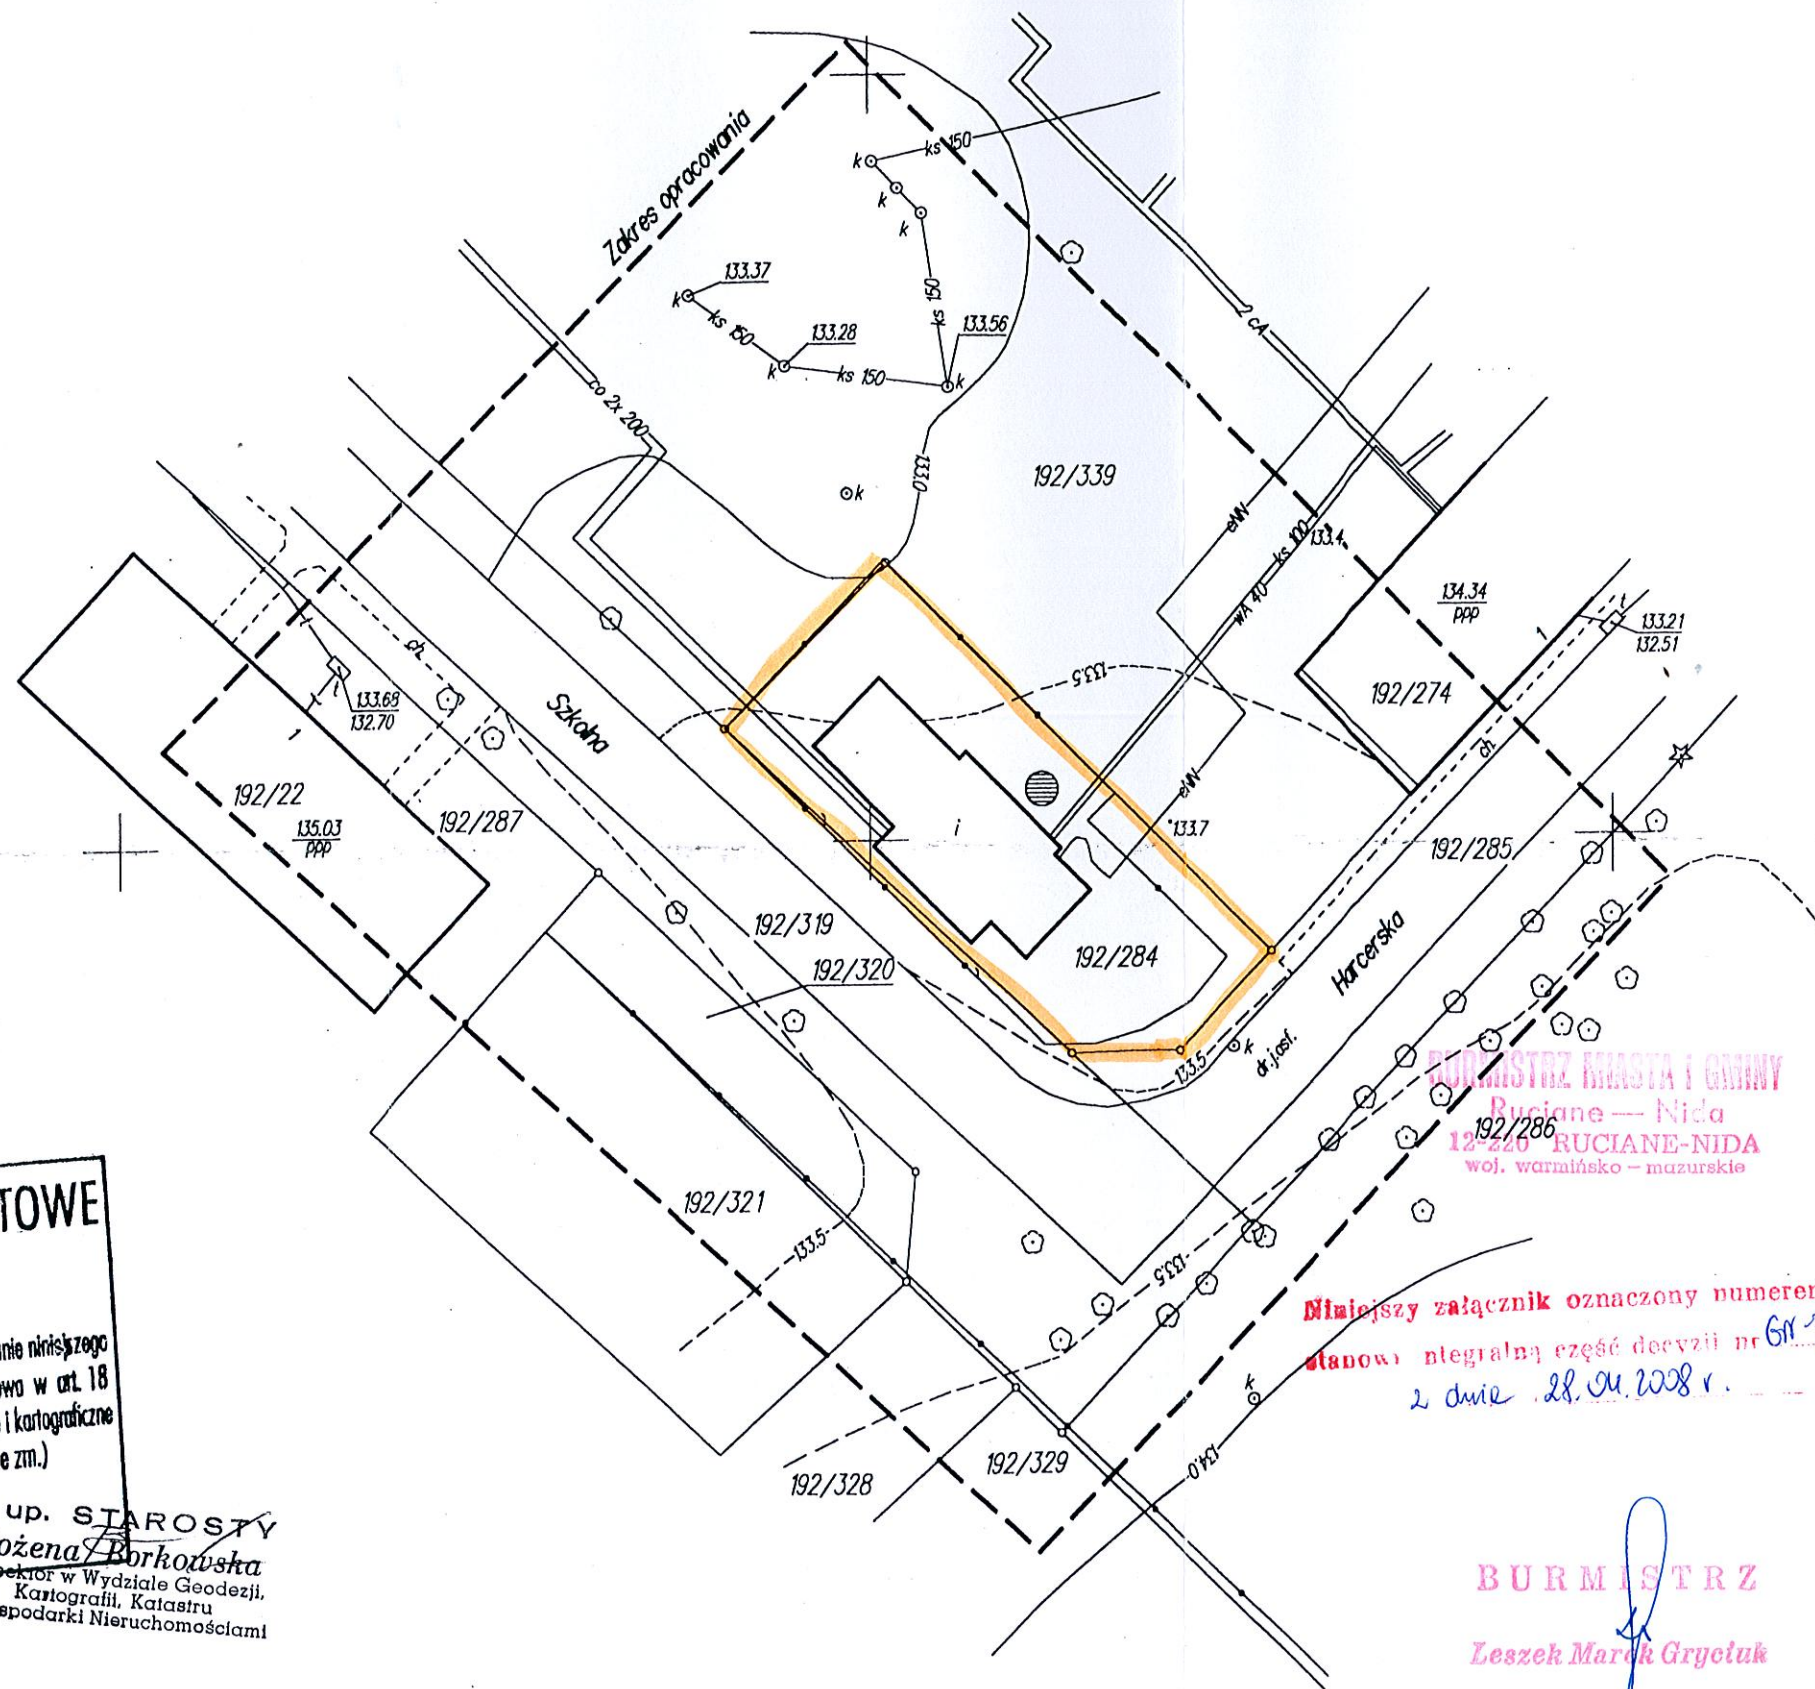

**STAROSTWO POWIATOWE  
w PISZU**

W obszarze oznaczonym linią ..... dokonano aktualizacji treści mapy zasadniczej. Dokumenty z poniższego uzupełniającego przyjęto do zasobu powiatowego w dniu **2006-08-23** i zaewidencjonowano pod nr **16046-724/2006**. Niniejsza mapa może służyć do celów projektowych. Projektowane obiekty budowlane wymagające pozwolenia na budowę podlegają wytyczeniu i inwentaryzacji powykonawczej przez jednostki uprawnione do wykonywania prac geodezyjnych.

**2006-08-23**  
(miejscowość i data)

Z up. STAROSTY  
**Bożena Borkowska**  
Inspektor w Wydziale Geodezji,  
Kartografii, Katastru  
i Gospodarki Nieruchomościami

**STAROSTWO POWIATOWE  
w PISZU**

Reprodukowanie, rozpowszechnianie i rozprowadzanie niniejszego dokumentu wymaga zezwolenia, o którym mowa w art. 18 ustawy z dnia 17 maja 1989 r. - Prawo geodezyjne i kartograficzne (Dz. U. z 2005 r. Nr 240, poz. 2027 ze zm.)

**2006-08-23**  
(miejscowość i data)

Z up. STAROSTY  
**Bożena Borkowska**  
Inspektor w Wydziale Geodezji,  
Kartografii, Katastru  
i Gospodarki Nieruchomościami

**BURMISTRZ MIASTA I GMINY  
Ruciane - Nida  
12-226 RUCIANE-NIDA  
woj. warmińsko - mazurskie**

Niniejszy załącznik oznaczony numerem.....  
stanowi integralną część decyzji nr **GR 7624/4/08**  
z dnia **28.04.2008 r.**

**BURMISTRZ**  
**Leszek Marek Gryotuk**