


Przekrój normalny od km 0+000 do km 0+630

Skala 1:25

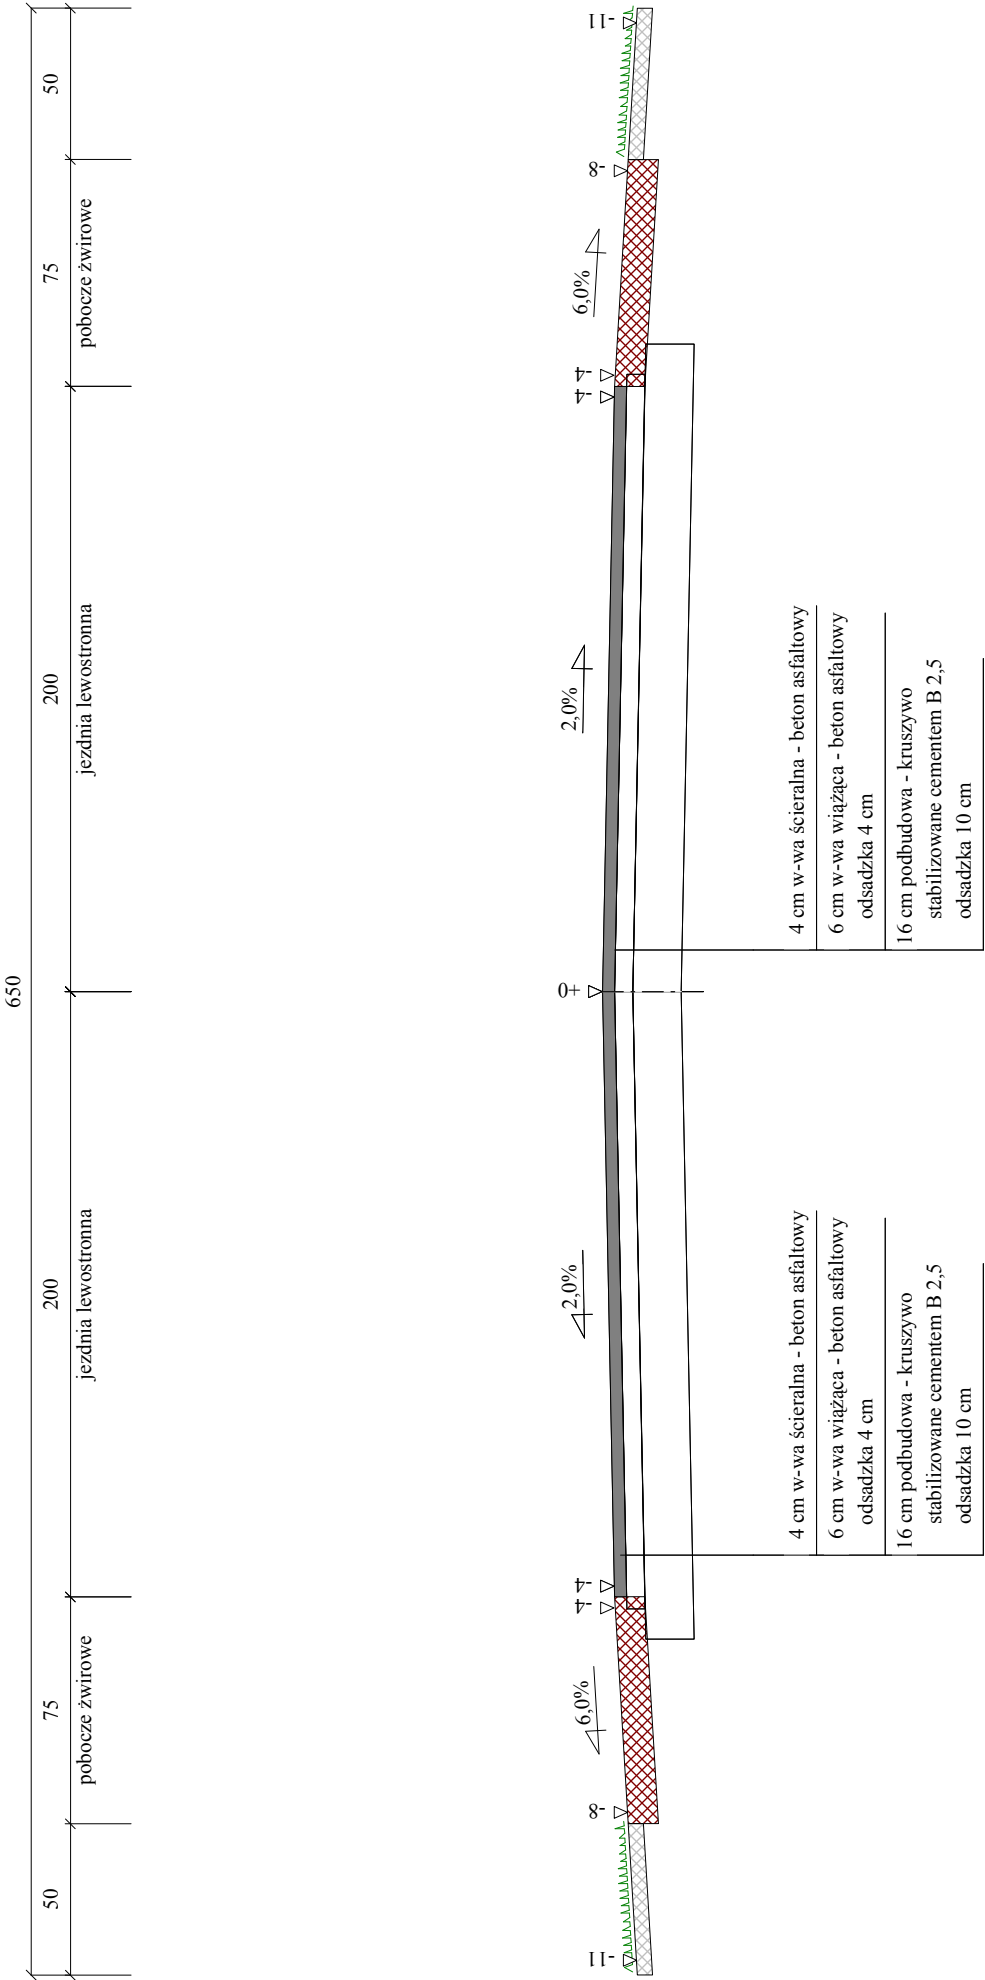

Wykonawca	Przedsiębiorstwo Inżynierii Komunalnej "PIK" - mgr inż. Krzysztof Bronisław Leniec, 12-200 Pisz, Mالدانين 18A, tel. 508 265-750		
Inwestor	URZĄD MIEJSKI W RUCIANEM - NIDZIE		
Obiekt	Przebudowa drogi gminnej od drogi krajowej nr 58 do miejscowości Osiniak		
Nazwa rysunku	Przekrój normalny	Rysunek nr 4	
Opracował			Załączników 1
Projektował	mgr inż. Krzysztof Leniec	Uprawnienia SUW - 16/91	Skala 1:25,25
Sprawdził		Uprawnienia	Data 09.08.2008 r.