



# MIEJSCOWY PLAN ZAGOSPODAROWANIA PRZESTRZENNEGO TERENÓW ZABUDOWY HANDLOWO–USŁUGOWEJ WSI UKTA

WYRYS ZE STUDIUM UWARUNKOWAŃ I KIERUNKÓW ZAGOSPODAROWANIA  
PRZESTRZENNEGO MIASTA I GMINY RUCIANE NIDA

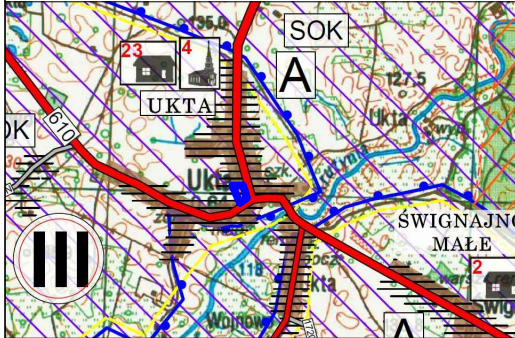

LOKALIZACJA MIEJSCOWEGO PLANU ZAGOSPODAROWANIA PRZESTRZENNEGO

0m SKALA 1:1000 50m

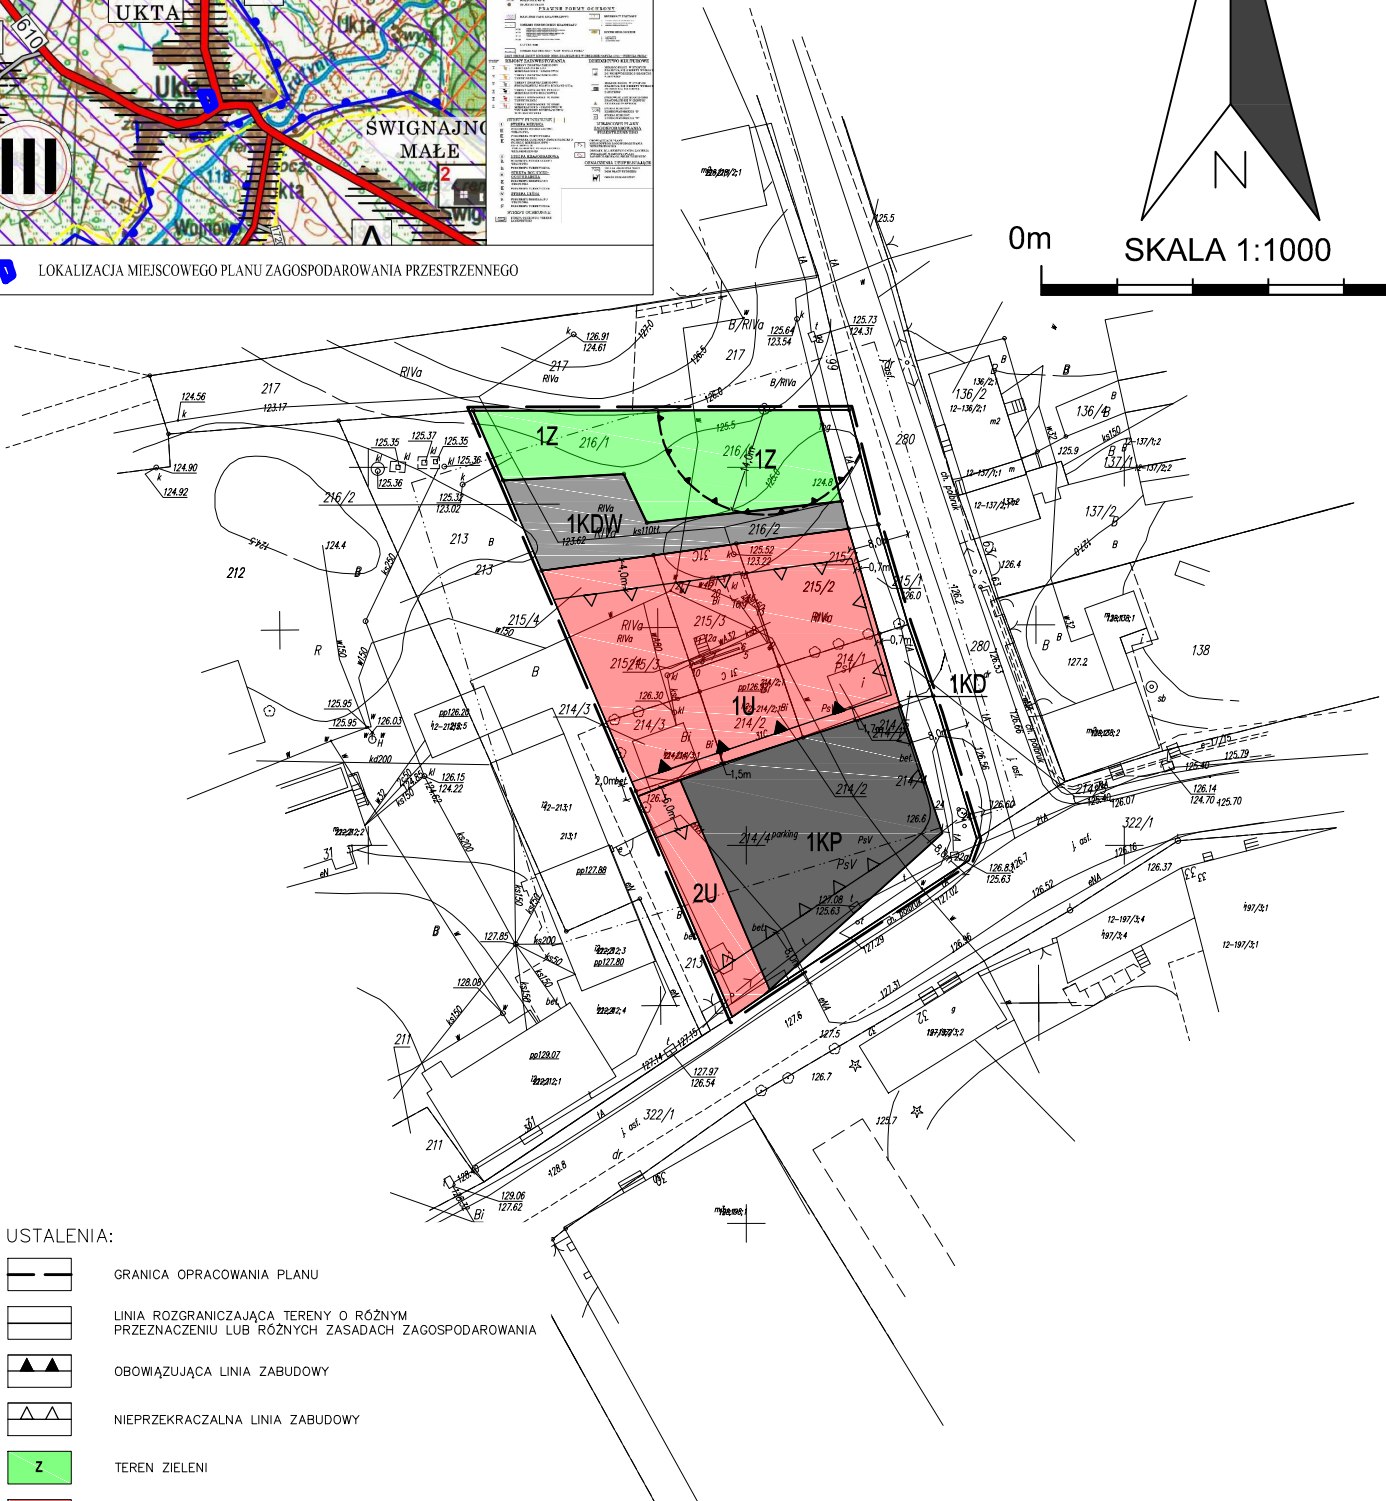

## USTALENIA:

- GRANICA OPRACOWANIA PLANU
- LINIA ROZGRANICZAJĄCA TERENY O RÓŻNYM PRZEZNACZENIU LUB RÓŻNYCH ZASADACH ZAGOSPODAROWANIA
- OBOWIĄZUJĄCA LINIA ZABUDOWY
- NIEPRZEKRACZALNA LINIA ZABUDOWY
- TEREN ZIELENI
- TERENY ZABUDOWY HANDLOWO–USŁUGOWEJ
- TEREN PARKINGU
- TEREN DROGI WEWNĘTRZNEJ
- TEREN DROGI PUBLICZNEJ
- GRANICA STREFY OCHRONNEJ POMNIKA PRZYRODY

PRACOWNIA URBANISTYCZNA KONCEPT KATARZYNA KRUKOWSKA  
ul. Niedziałkowskiego 9 lok. 1; 10–345 Olsztyn  
NIP 758 235 07 95 tel. 693 334 750

DATA  
10.2016

MIEJSCOWY PLAN ZAGOSPODAROWANIA PRZESTRZENNEGO TERENÓW ZABUDOWY  
HANDLOWO–USŁUGOWEJ WSI UKTA

SKALA 1:1000

AUTORZY

mgr inż. Katarzyna Krukowska  
mgr inż. Michał Romański