WIDOK Z GÓRY

(skala 1:200)

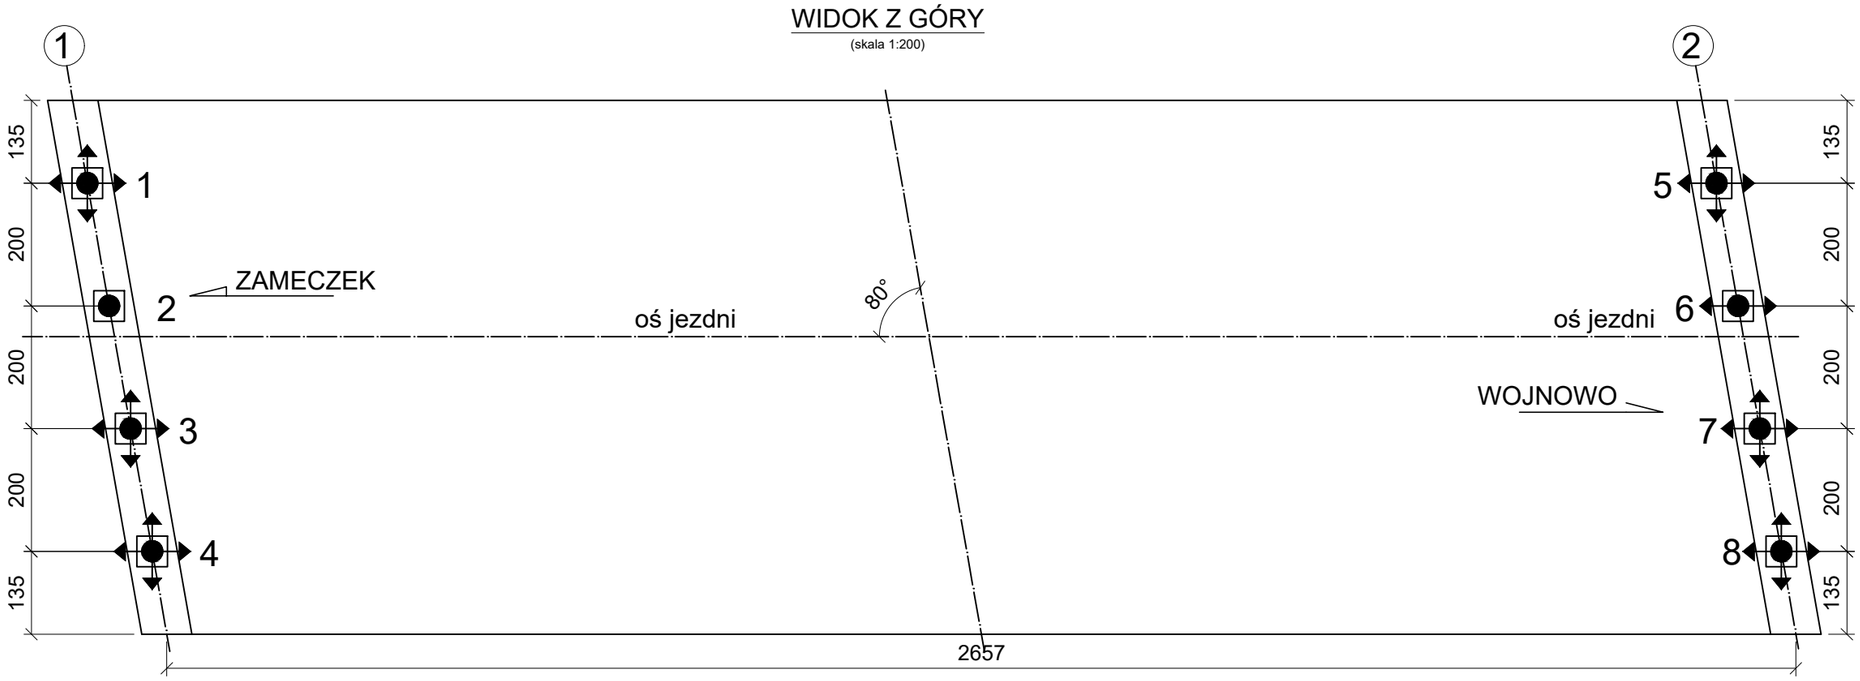

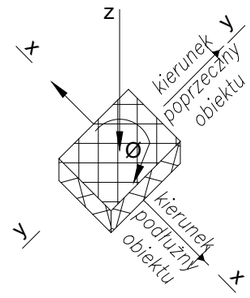

DANE / NR ŁOŻYSKA			1	2	3	4	5	6	7	8
SYMBOL / TYP ŁOŻYSKA			WK	S	WK	WK	WK	JK	WK	JK
OBCIĄŻENIE PIONOWE OBLICZENIOWE	$F_{z\,max}$	kN	1150	1150	1150	1150	1150	1150	1150	1150
	$F_{z\,min}$	kN	500	500	500	500	500	500	500	500
OBCIĄŻENIE POZIOME OBLICZENIOWE	Fxy	kN	-	-	-	-	-	-	-	-
PRZEMIESZCZENIE WZDŁUŻ MOSTU		mm±	± 3	0	± 3	± 3	± 25	± 25	± 25	± 25
PRZEMIESZCZENIE W POPRZEK MOSTU		mm±	± 10	0	± 10	± 10	± 10	0	± 10	± 10
OBROTY φ_x		rad	±0,002	±0,002	±0,002	±0,002	±0,002	±0,002	±0,002	±0,002
OBROTY φ_y		rad	±0,005	±0,005	±0,005	±0,005	±0,005	±0,005	±0,005	±0,005

LEGENDA:

ŁOŻYSKO ELASTOMEROWE WIELOKIERUNKOWO PRZESUWNE NIEKOTWIONE

ŁOŻYSKO ELASTOMEROWE JEDNOKIERUNKOWO PRZESUWNE

ŁOŻYSKO ELASTOMEROWE NIEPRZESUWNE KOTWIONE

Jednostka projektująca:	Przedsiębiorstwo Inżynierii Komunalnej PIK Krzysztof Bronisław Leniec 12-200 Pisz, Maldanin 18A tel. , NIP 849-12-16-528 , Regon 849-12-16-528			
Inwestor:	Gmina Ruciane Nida Aleja Wczasów 4, 12-220 Ruciane-Nida			
Temat:	**Projekt budowy mostu wraz z dojazdami na rzece Krutyń w msc. Wojnowo**			
Nazwa załącznika:	SCHEMAT ŁOŻYSKOWANIA			
Stadium dokumentacji:	PW	Branża:	MOSTOWA	Data XI. 2014r.
Wyszczególnienie:	Imię i Nazwisko	Podpisy	Nr. uprawnień	
Projektant - część mostowa:	mgr inż. RAFAŁ SITEK		MAZ/0106/POOM/12	Skala 1:100
Opracował - część mostowa:	mgr inż. JANUSZ LENIEC			
Projektant - część drogowa:	mgr inż. DARIUSZ ZBIEĆ		MAZ/0017/POOD/10	
Opracował - część drogowa:	mgr inż. RAFAŁ SITEK			Rys. nr 18.
Sprawdził - część mostowa:	mgr inż. ŁUKASZ SIWEK		PDL/0042/POOM/14	
Sprawdził - część drogowa:	mgr inż. SŁAWOMIR LESZCZYŃSKI		MAZ/0124/PWOM/05	