


MIEJSCOWY PLAN ZAGOSPODAROWANIA PRZESTRZENNEGO
CZĘŚCI MIASTA RUCIANE-NIDA - UL. BOCZNA, RYBACKA, DYBÓWEK

ZAŁĄCZNIK NR 1
DO UCHWAŁY NR
RADY MIEJSKIEJ RUCIANE-NIDA
Z DNIA

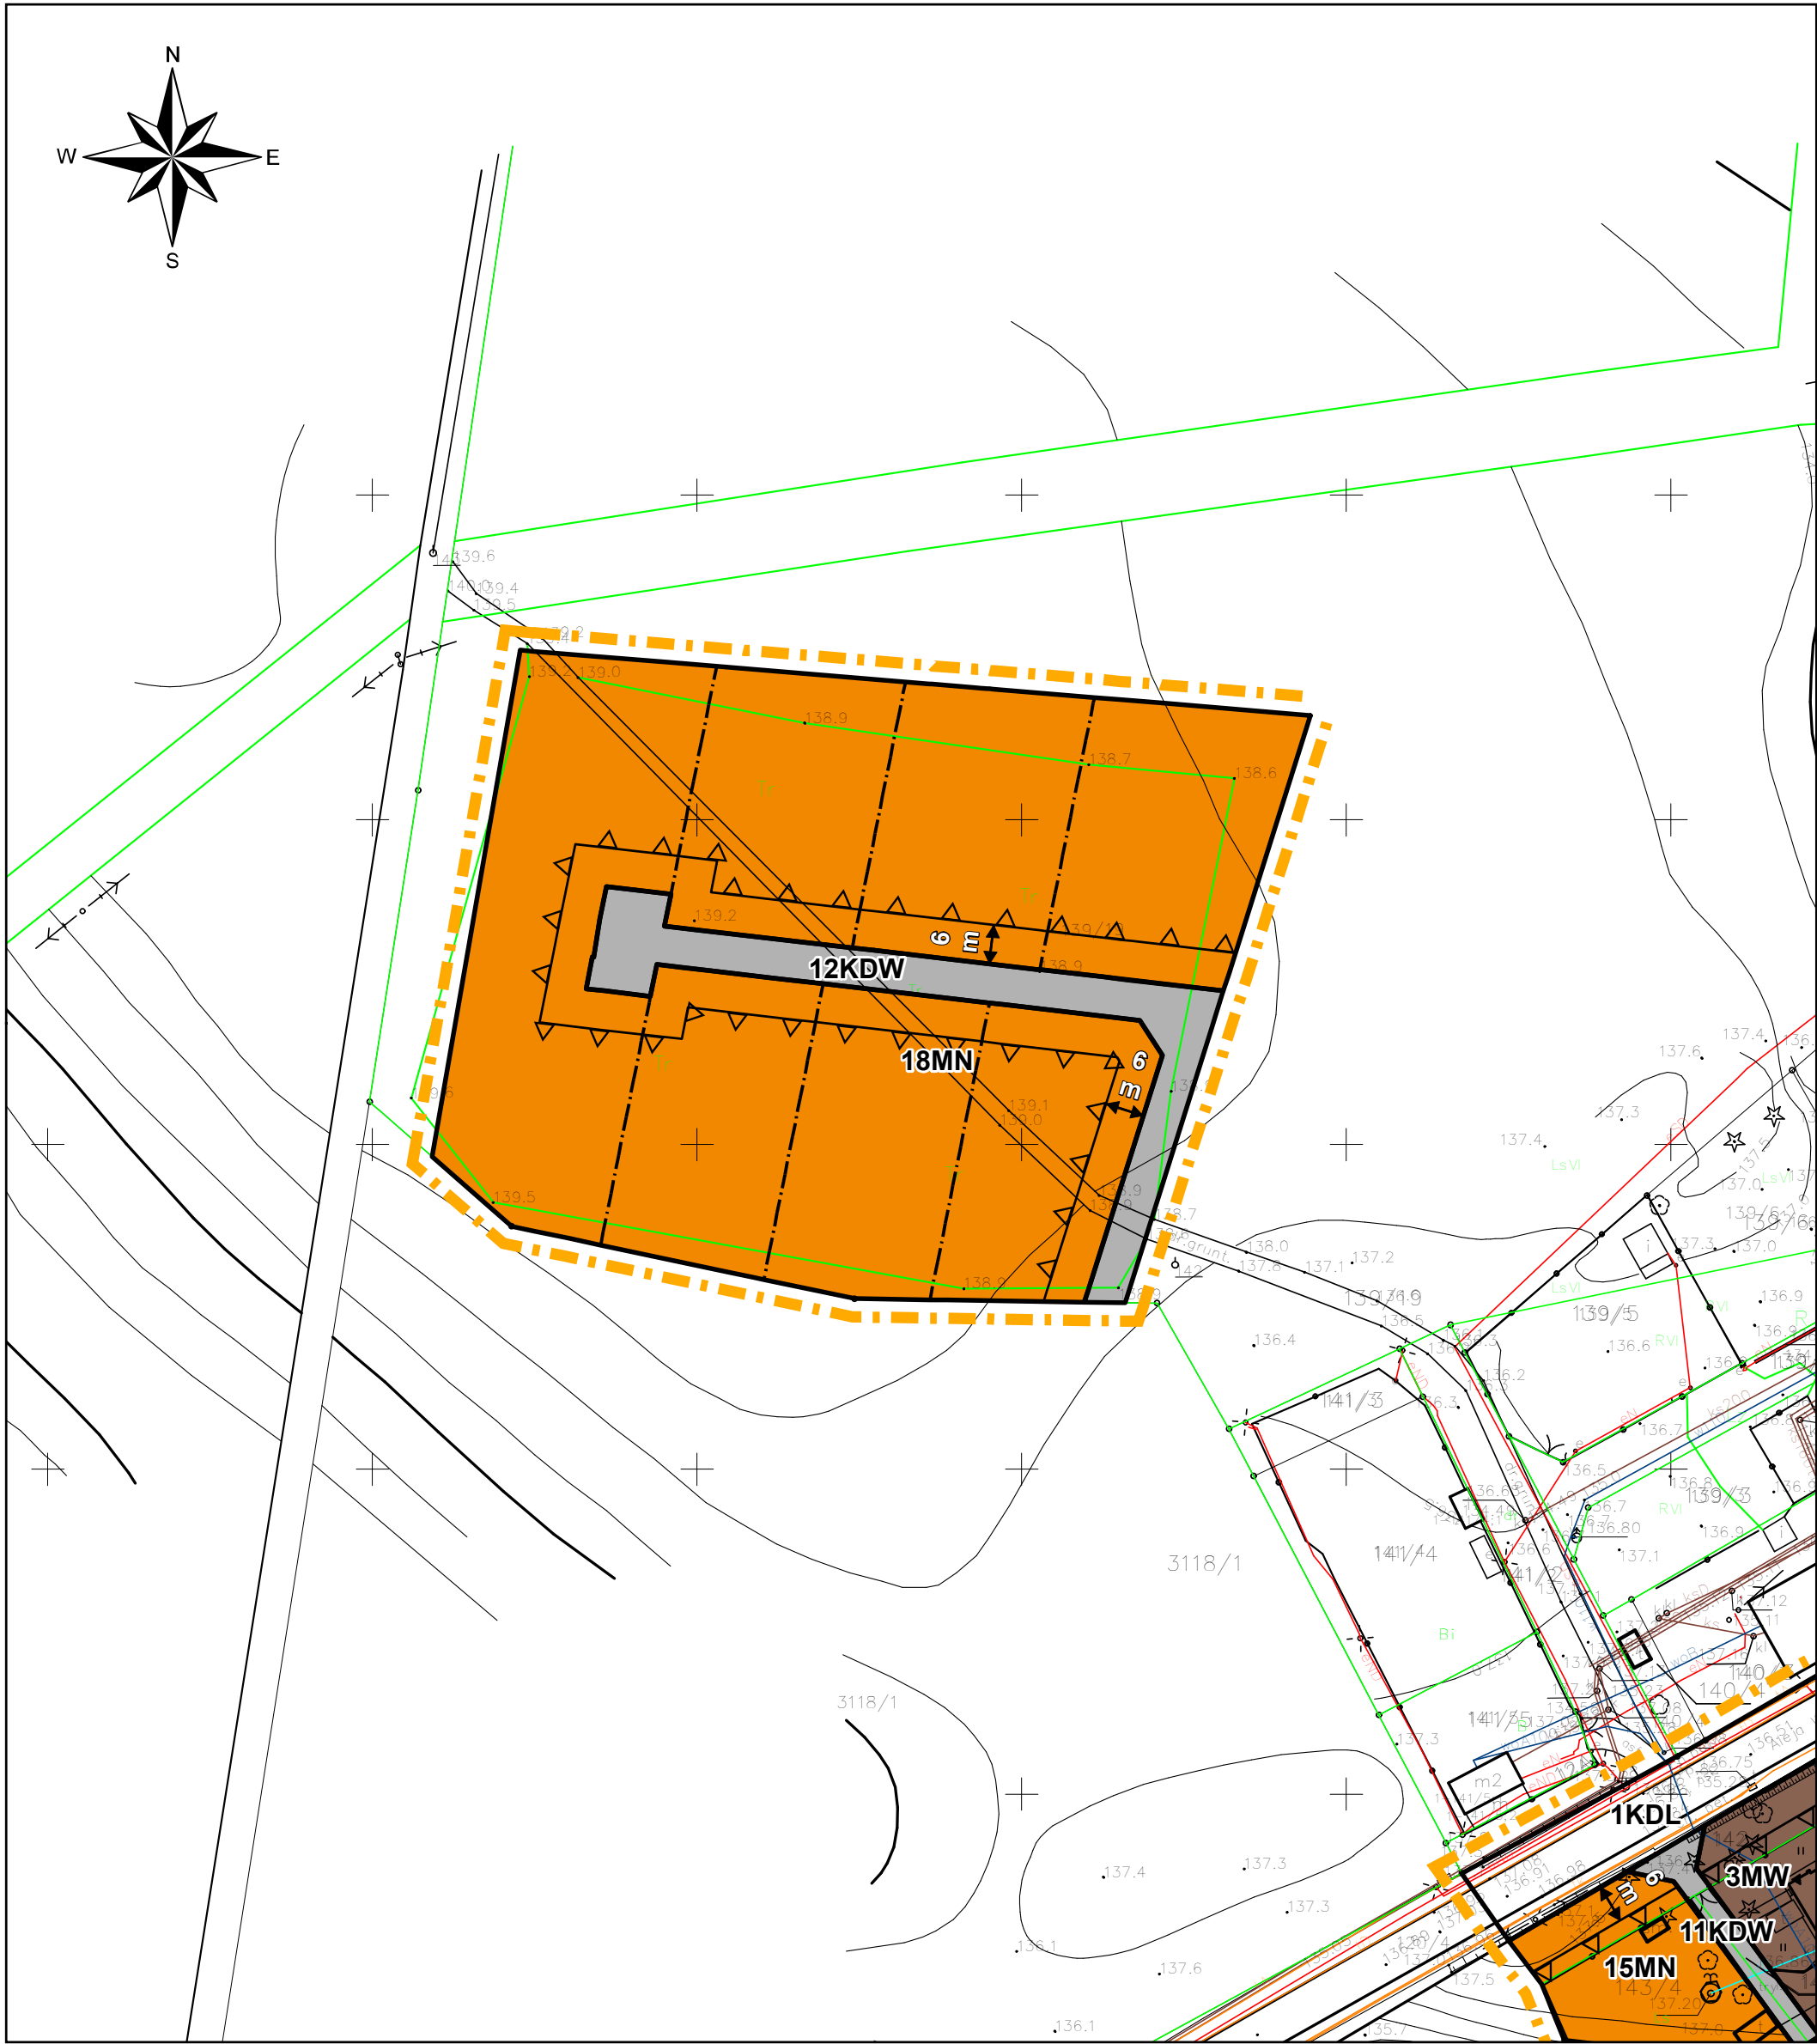

OZNACZENIA OBOWIĄZUJĄCE

- Granica opracowania planu
- Nieprzekraczalna linia zabudowy
- Linie rozgraniczające tereny o różnym przeznaczeniu lub różnych zasadach zagospodarowania

PRZEZNACZENIE TERENU

- | | | | |
|-----|--|-------|--|
| MN | Teren zabudowy mieszkaniowej jednorodzinnej | K | Teren infrastruktury technicznej - kanalizacja |
| MNU | Teren zabudowy mieszkaniowej jednorodzinnej i usługowej | T | Teren infrastruktury technicznej - telekomunikacja |
| MW | Teren zabudowy mieszkaniowej wielorodzinnej | ZI | Teren zieleni izolacyjnej |
| PU | Teren zabudowy produkcyjno-usługowej | ZP | Teren zieleni urządzonej |
| U | Teren zabudowy usługowej | ZN | Teren zieleni nieurządzonej |
| UO | Teren zabudowy usługowej - oświata | ZL | Teren lasu |
| UT | Teren zabudowy usługowej - turystyka | ZL/KS | Teren lasu - parking leśny |
| R | Teren rolniczy | KK | Teren komunikacji kolejowej |
| RM | Teren zabudowy zagrodowej w gospodarstwach rolnych, hodowlanych i ogrodniczych | KDD | Teren drogi publicznej klasy dojazdowej |
| RU | Teren obsługi produkcji w gospodarstwie leśnym | KDL | Teren drogi publicznej klasy lokalnej |
| E | Teren infrastruktury technicznej - elektroenergetyka | KDW | Teren drogi wewnętrznej |

OZNACZENIA OBOWIĄZUJĄCE WYNIKAJĄCE
Z PRZEPISÓW ODRĘBNYCH

- Granica Głównego Zbiornika Wód Podziemnych nr 216 Sandr Kurpie
- Obiekt wpisany do Rejestru Zabytków Województwa Warmińsko-Mazurskiego
- Obiekt ujęty w Gminnej Ewidencji Zabytków Miasta i Gminy Ruciane-Nida
- Granica Mazurskiego Parku Krajobrazowego
- Granica Otuliny Mazurskiego Parku Krajobrazowego
- Granica Obszaru Chronionego Krajobrazu Puszczy i Jezior Piskich
- Granica Obszaru Chronionego Krajobrazu Otuliny Mazurskiego Parku Krajobrazowego - Ruciane-Nida

OZNACZENIA INFORMACYJNE

- Projektowany podział
- Stanowiska archeologiczne:
 - nr 4 (AZP 26-71/3)
 - nr 5 (AZP 26-71/4)
- Obszar zakazu zabudowy wynikającego z ustaleń aktów prawa miejscowego dotyczących ochrony przyrody

