


MIEJSCOWY PLAN ZAGOSPODAROWANIA PRZESTRZENNEGO
STREFY OCHRONNEJ SZEROKI BÓR

Załącznik Nr 1
Arkusze Nr 1
Do Uchwały Nr XLIX/396/2017
z dnia 29 listopada 2017 r.

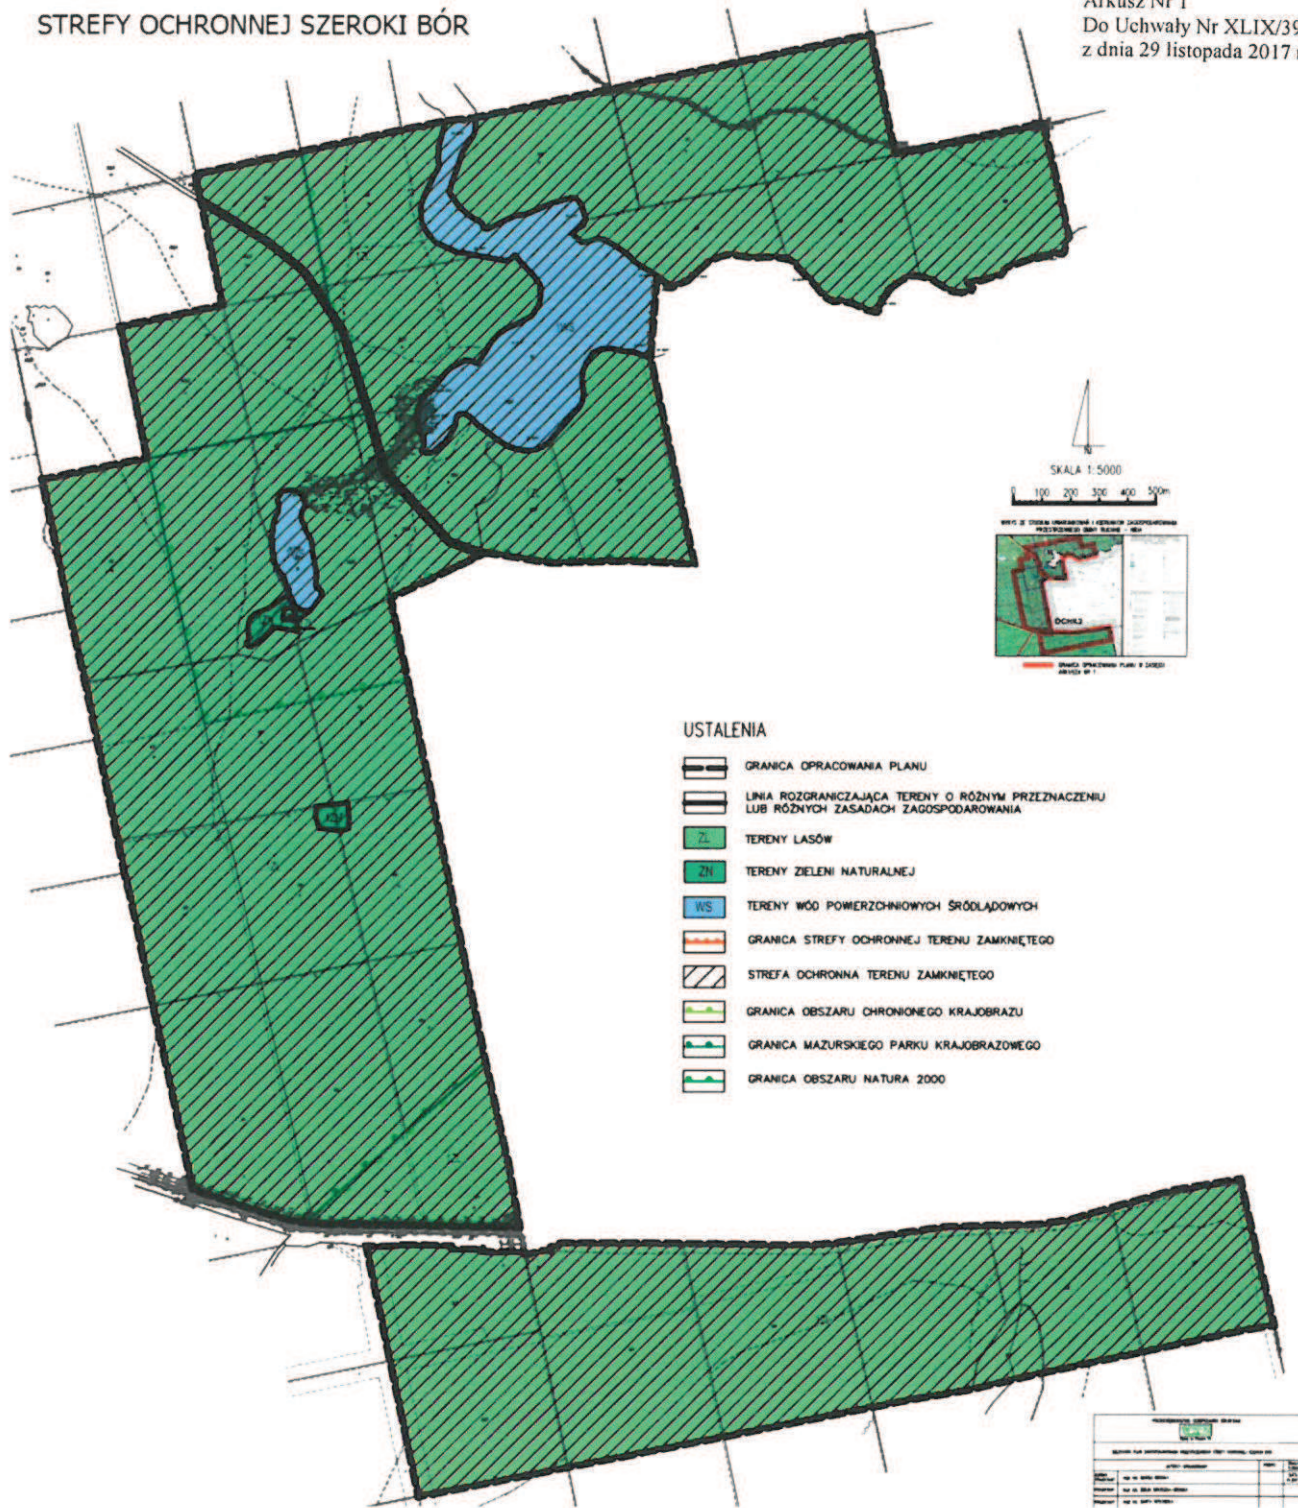

MIEJSCOWY PLAN ZAGOSPODAROWANIA PRZESTRZENNEGO STREFY OCHRONNEJ SZEROKI BÓR

Załącznik Nr 1
Arkusz Nr 2
Do Uchwały Nr XLIX/396/2017
z dnia 29 listopada 2017 r.

