


Obszar opracowania na tle użytków gruntowych

Arkusz 3

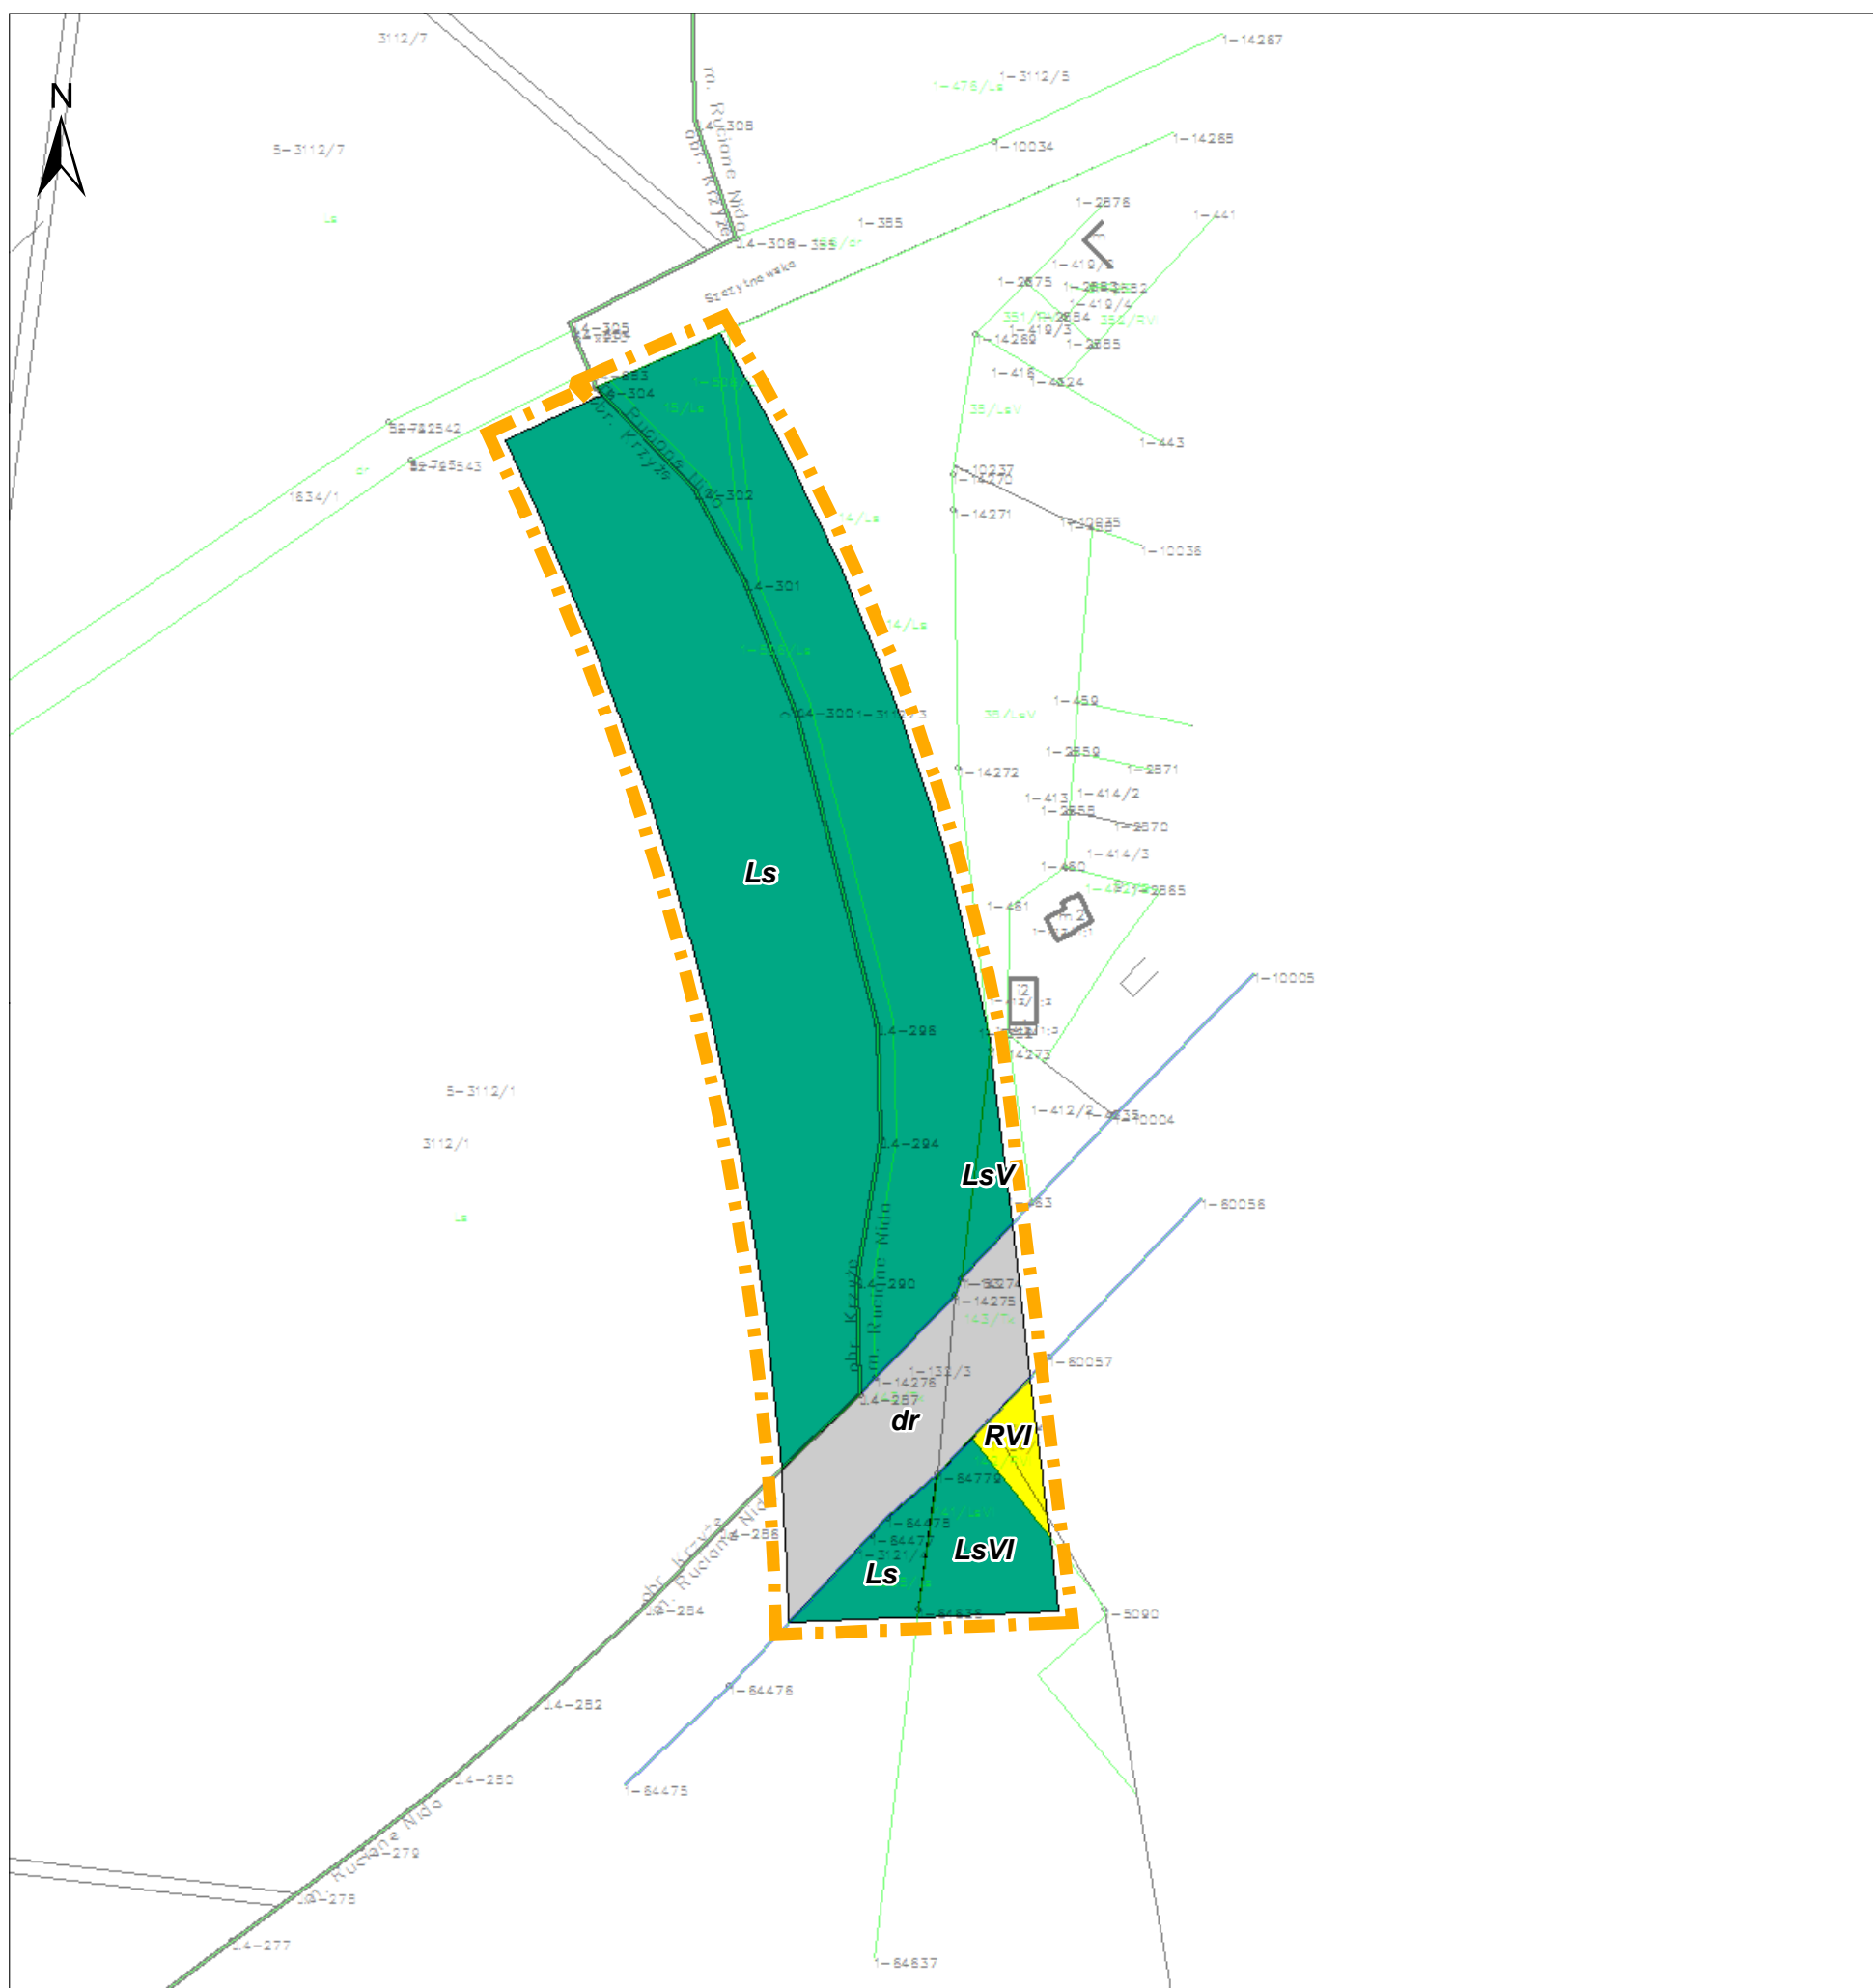

OZNACZENIA

--- Granica opracowania planu

Użytkowanie terenu (rodzaj i klasa gruntu):

- RV** Grunty orne kl. V
- RVII** Grunty orne kl. VI
- PsV** Pastwiska trwałe kl. V
- PsVI** Pastwiska trwałe kl. VI
- W** Grunty pod rowami
- N** Nieużytki
- LzV** Grunty zadrzewione i zakrzewione kl. V
- Ls** Lasy
- LsV** Lasy klasy V
- LsVI** Lasy klasy VI
- B** Tereny mieszkaniowe

- B/RV** Grunty rolne zabudowane na gruntach ornych kl. V
- B/PsV** Grunty rolne zabudowane na pastwiskach kl. V
- Ba** Tereny przemysłowe
- Bi** Inne tereny zabudowane
- Bp** Zurbanizowane tereny niezabudowane lub w trakcie zabudowy
- K** Użytki kopalne
- dr** Drogi
- Tk** Tereny kolejowe
- Ti** Inne tereny komunikacyjne
- Tr** Tereny różne

Źródło:
Mapa ewidencyjna - Starostwo Powiatowe w Pisz