


SKALA 1:1000


0 m 50 m

MIEJSCOWY PLAN ZAGOSPODAROWANIA PRZESTRZENNEGO WSI PIASKI - KOMPLEKS II

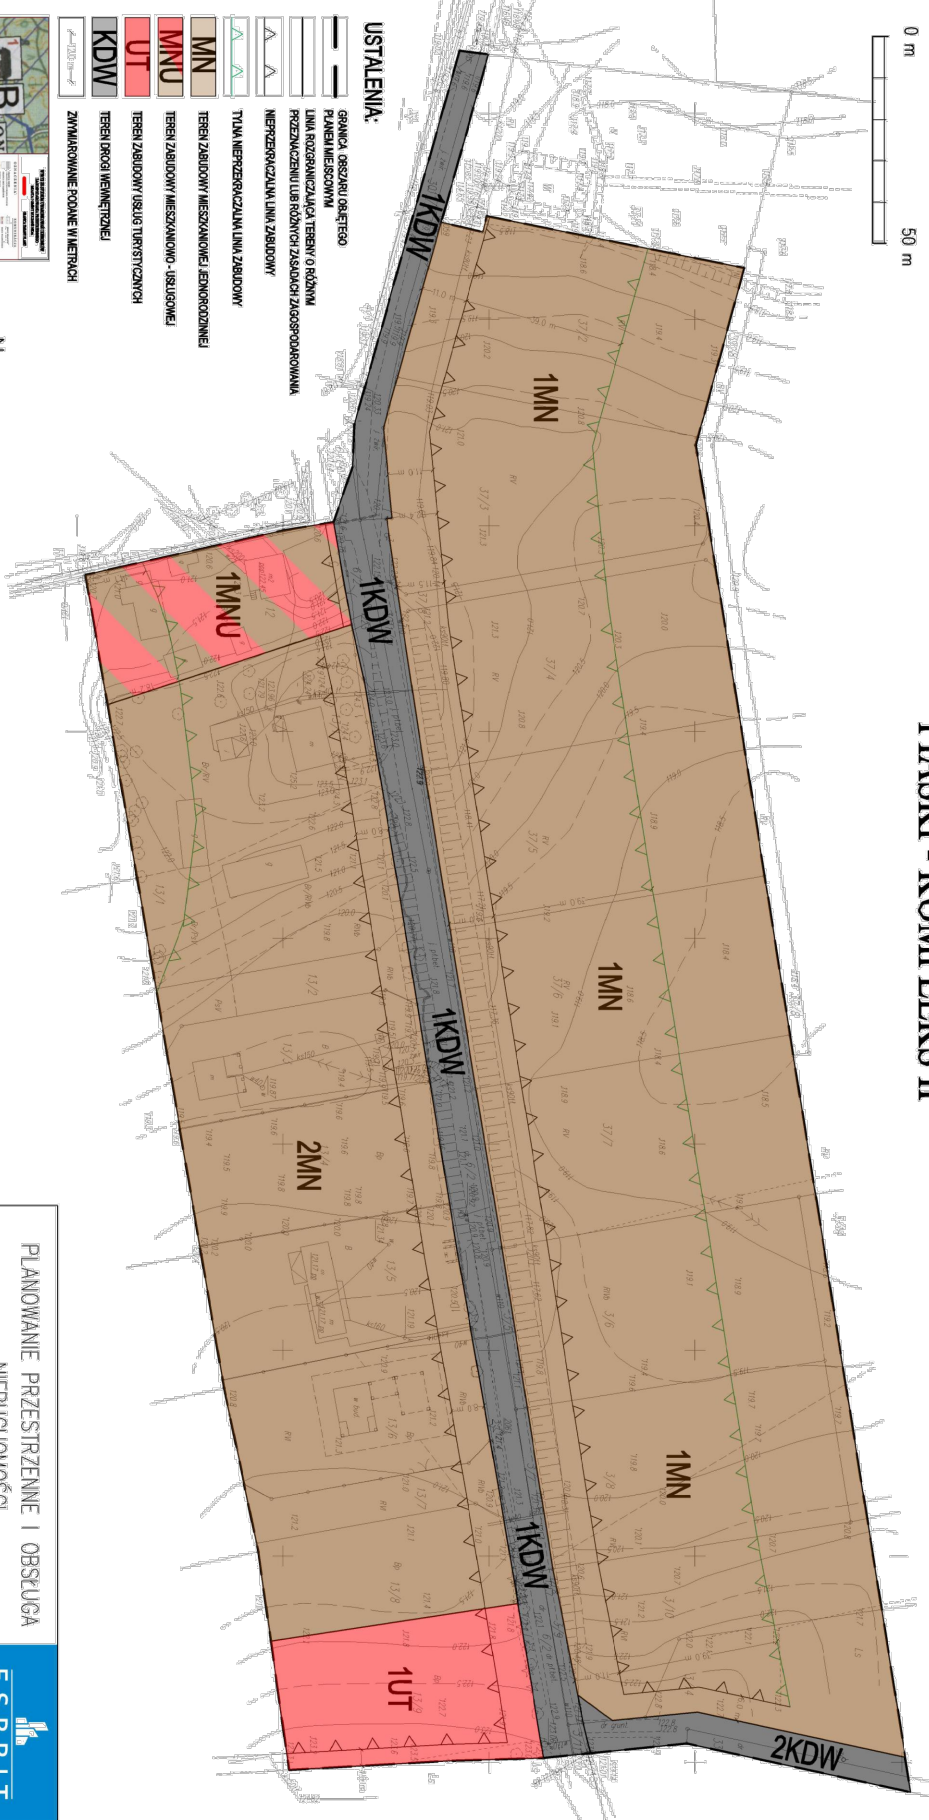

USTALENIA:

- GRANICA OBSZARU OCHRONY
- PLAN MIEJSCOWY
- PLAN ROZGRANICZAJĄCY TERENY O RÓŻNYM PRZEZNACZENIU LUB RÓŻNYCH ZASADACH ZAGOSPODAROWANIA
- NIERZEMIAŁOWA LINA ZABUDOWY
- TYTUŁ NIERZEMIAŁOWA LINA ZABUDOWY
- TEREN ZABUDOWY MIESZKANIOWEJ JEDNORODNIEJ
- TEREN ZABUDOWY MIESZKANIOWO - USŁUGOWEJ
- TEREN ZABUDOWY USŁUG TYRISTYCZNYCH
- TEREN OROZI I WENETRZEJ
- KDW
- ZNIMANOWANIE POPOWIE WIECZKI

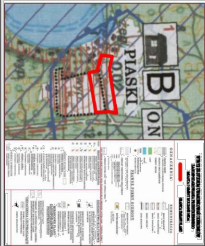

PLANOWANIE PRZESTRZENNE I OBSŁUGA NIERUCHOMOŚCI			
MIEJSCOWY PLAN ZAGOSPODAROWANIA PRZESTRZENNEGO WSI PIASKI - KOMPLEKS II			
GŁÓWNY PROJEKTANT	MGR INŻ. MICHAŁ ROMAKSIŃSKI	PROJEKT	DATA
SKALA			