


Załącznik do Uchwały Nr XII/104/2019

Rady Miejskiej Ruciane – Nida

Z dnia 14 czerwca 2019 r.

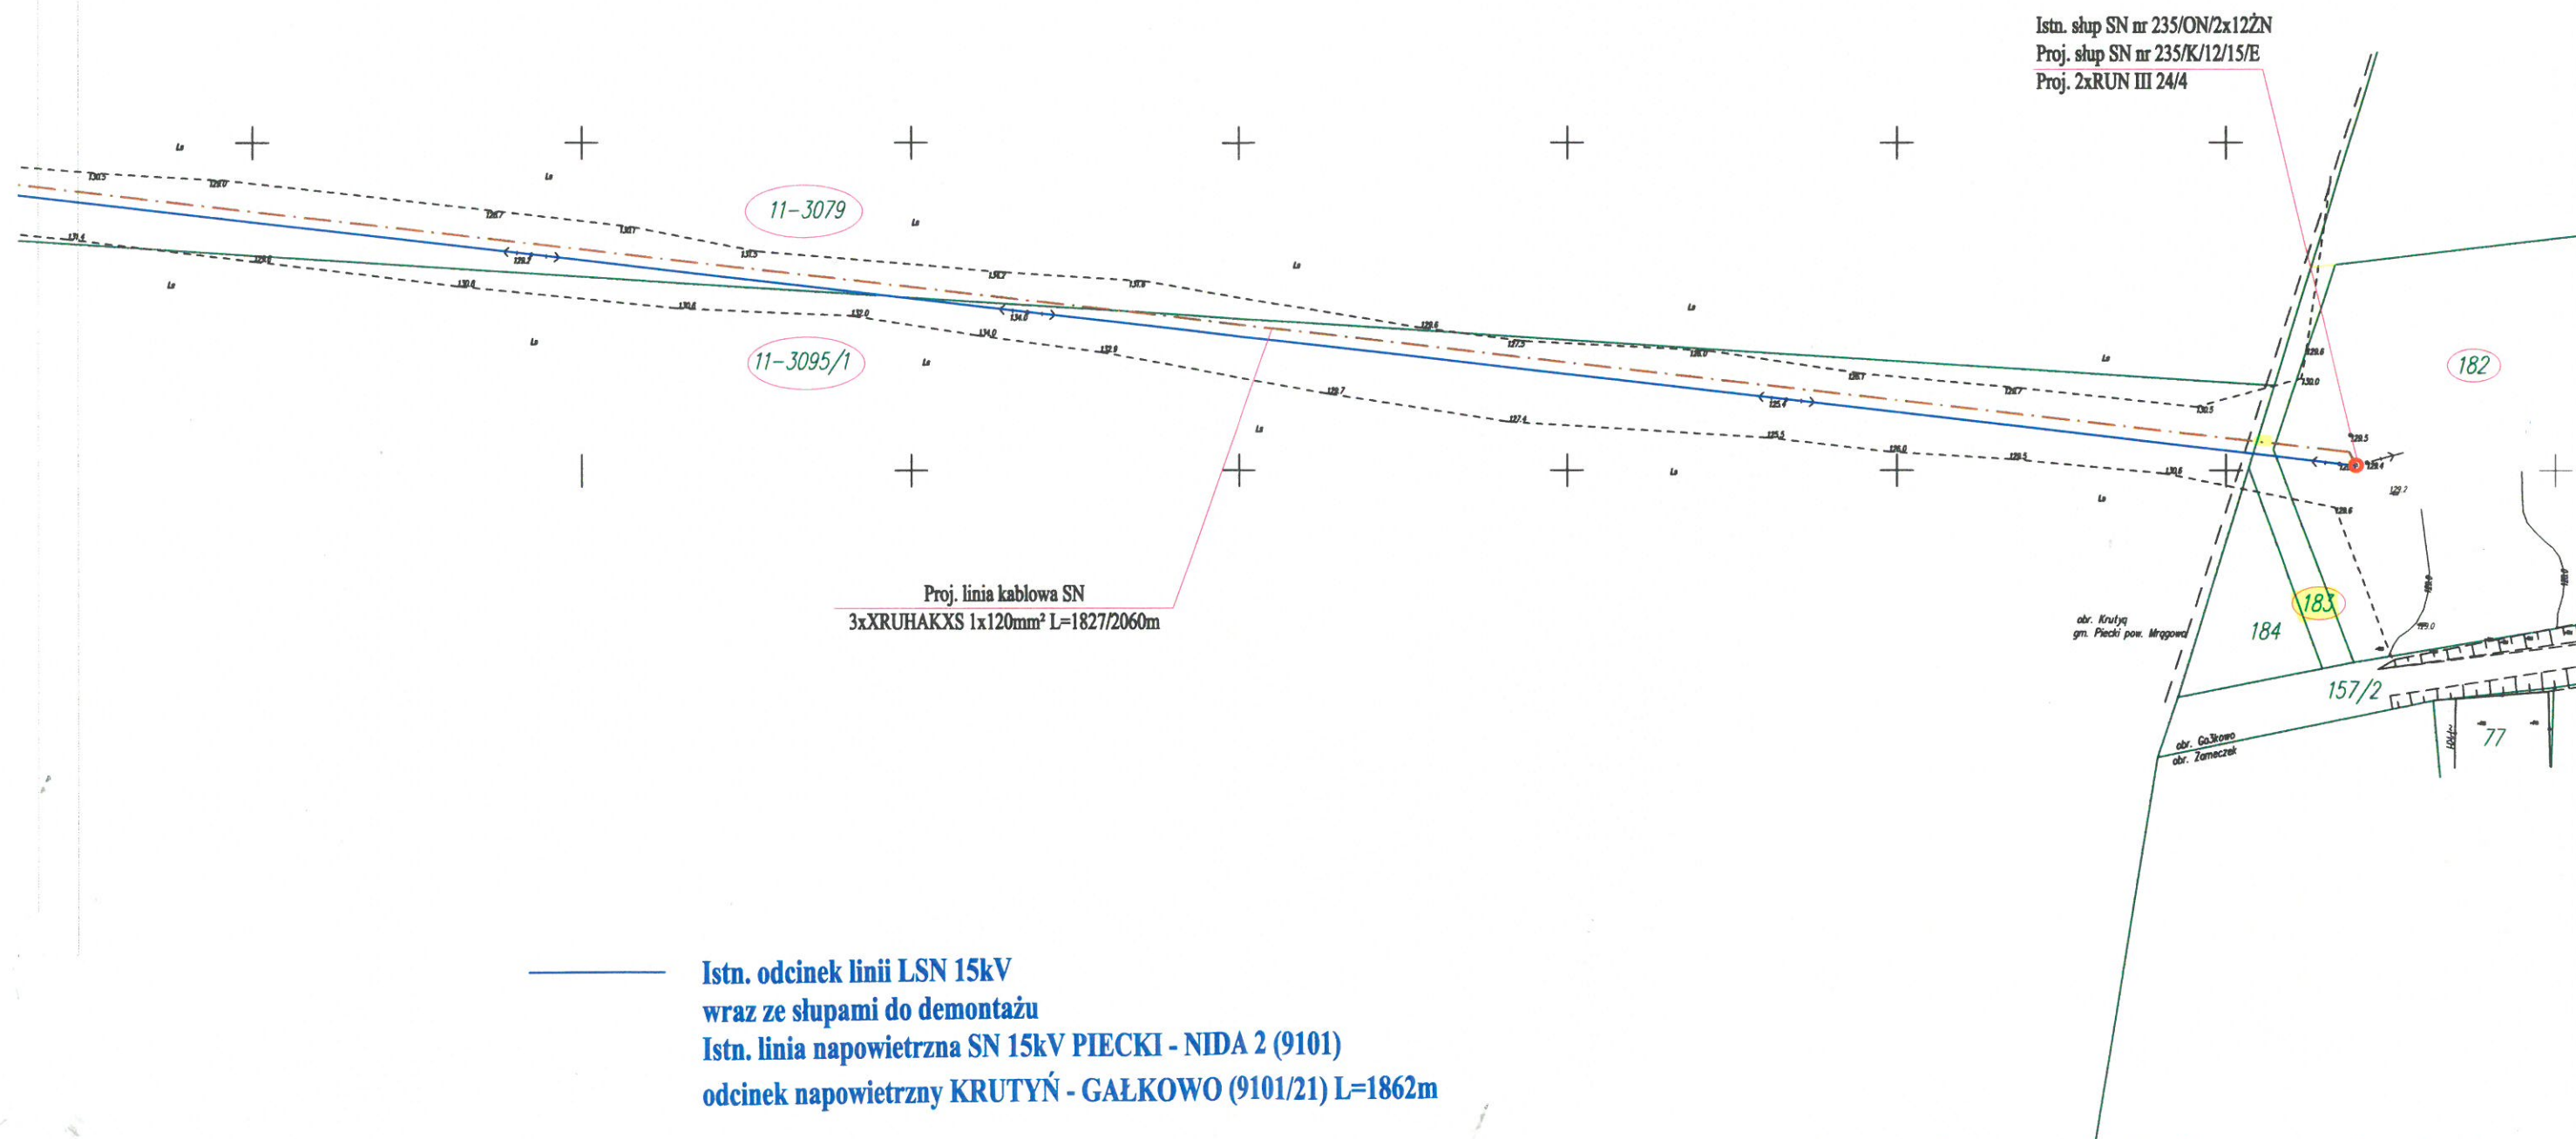

Tytuł opracowania: Projekt przebudowy linii napowietrznej SN w m. Piecki, gmina wiejska		EL-VIK Projekt 11-041 Olsztyn, Ul. Żurawia 24c/1	
Tytuł rysunku: Projekt zagospodarowania przestrzennego		Skala: 1:1000	Rys. nr E-1e
Imię i nazwisko	Nr uprawnień	Data	Podpis
Projektant: mgr inż. Tomasz Dąbrowski	WAM/0147/POOE/13	10.2018	