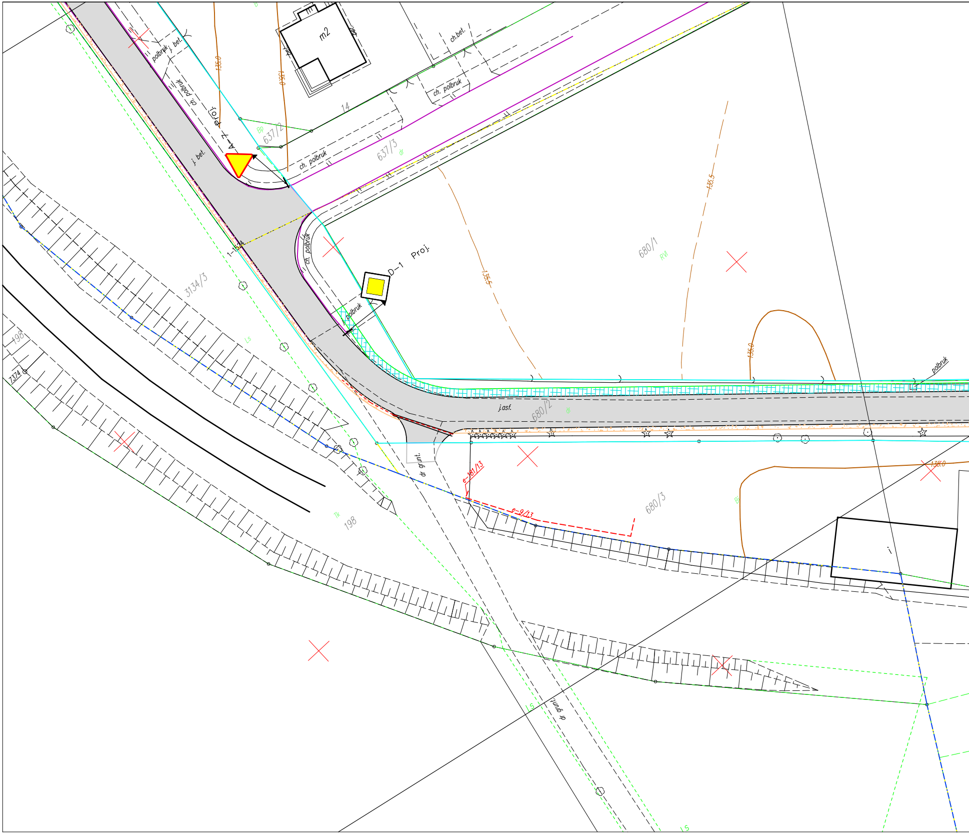
m2
bet.
ch.bet.
ch. polbruk
polbruk
j. bet.
ch. polbruk
14
637/2
Bp
637/3
dr
ch. polbruk
135.0
135.0
A-7 Proj.
j. bet.
135.5
680/1
RVI
ch. polbruk
D-1 Proj.
polbruk
1-1524
3134/3
135.5
135.0
198
7374
Ls
polbruk
j.asf.
680/2
dr
dr grunt.
e-181/13
e-9/13
680/3
Bi
135.0
Tk
198
Ls
dr grunt.
Ls

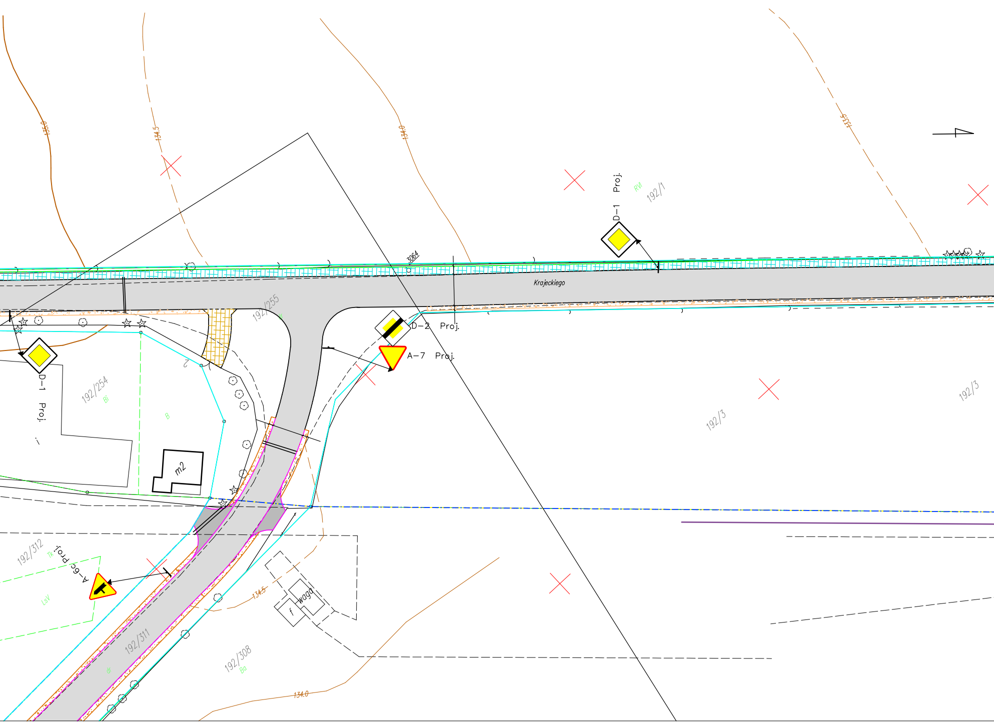
136.0
134.5
134.0
133.5
D-1 Proj.
RVI
192/1
3064
Krajeckiego
192/255
D-2 Proj.
A-7 Proj.
192/254
Bi
B
2
m2
D-1 Proj.
192/3
192/3
192/312
Tk
A-6c Proj.
LsV
192/311
dr
192/308
Ba
waga
f
134.5
134.0

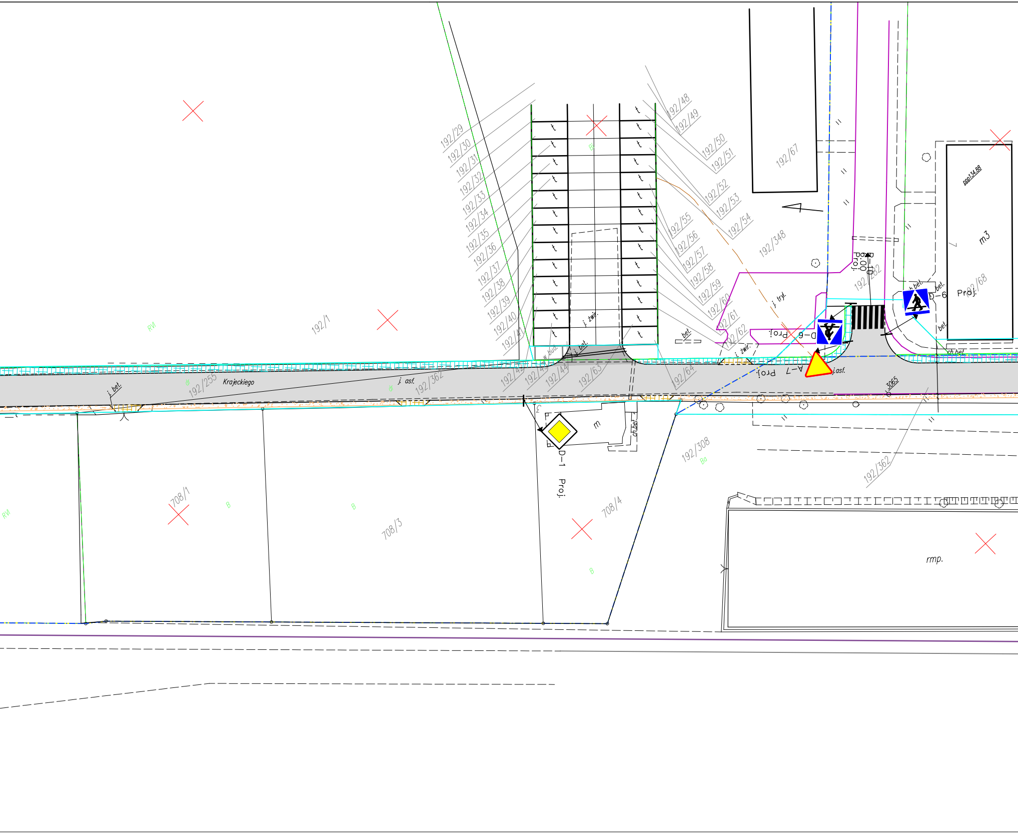
192/29
192/30
192/31
192/32
192/33
192/34
192/35
192/36
192/37
192/38
192/39
192/40
192/41
192/42
192/43
192/44
192/48
192/49
192/50
192/51
192/52
192/53
192/54
192/55
192/56
192/57
192/58
192/59
192/60
192/61
192/62
192/63
192/64
192/67
192/348
192/1
192/255
Krajeckiego
j. bet.
j. asf.
192/362
j. żwir.
j. bet.
w. bud.
bet.
j. tryt.
D-6 Proj.
A-7 Proj.
j.asf.
P-10 Proj.
192/362
D-6
Proj.
192/68
bet.
m3
ppp134.88
ch.bet.
3065
m
ch.bet.
D-1 Proj.
192/308
Ba
192/362
708/1
708/3
708/4
B
PN
rmp.

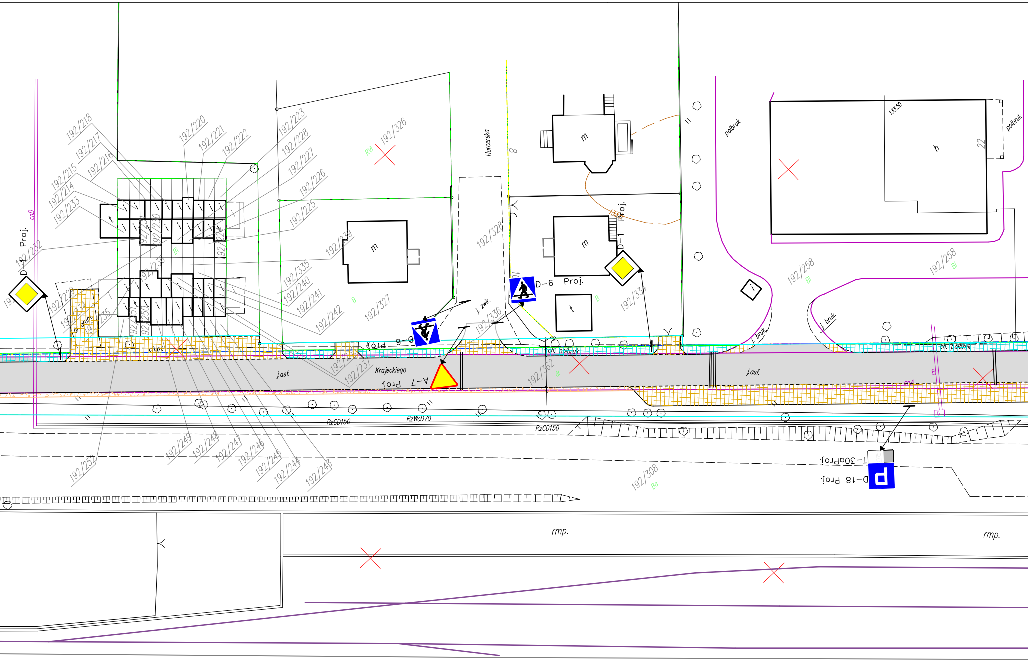
192/218
192/217
192/215
192/216
192/214
192/233
192/232
192/220
192/221
192/222
192/223
192/228
192/227
192/226
192/225
192/326
RVI
Harcerska
8
m
polbruk
133.50
h
22
Proj.
D-1
D-1
Proj.
cnD
Bi
192/335
192/240
192/241
192/242
192/339
192/327
B
192/328
j. żwir.
192/336
D-6
Proj.
m
t
B
192/334
192/258
Bi
192/258
Bi
j. bruk.
j. bruk.
dr. grunt.
ch.ot.
D-6 Proj.
j.asf.
192/237
Krajeckiego
A-7 Proj.
ch. polbruk
192/362
Bi
j.asf.
ch. polbruk
cn
RzCD150
RzWcD70
RzCD150
192/252
192/249
192/248
192/247
192/246
192/245
192/244
192/243
192/308
Bo
T-30aProj.
D-18 Proj.
P
rmp.
rmp.

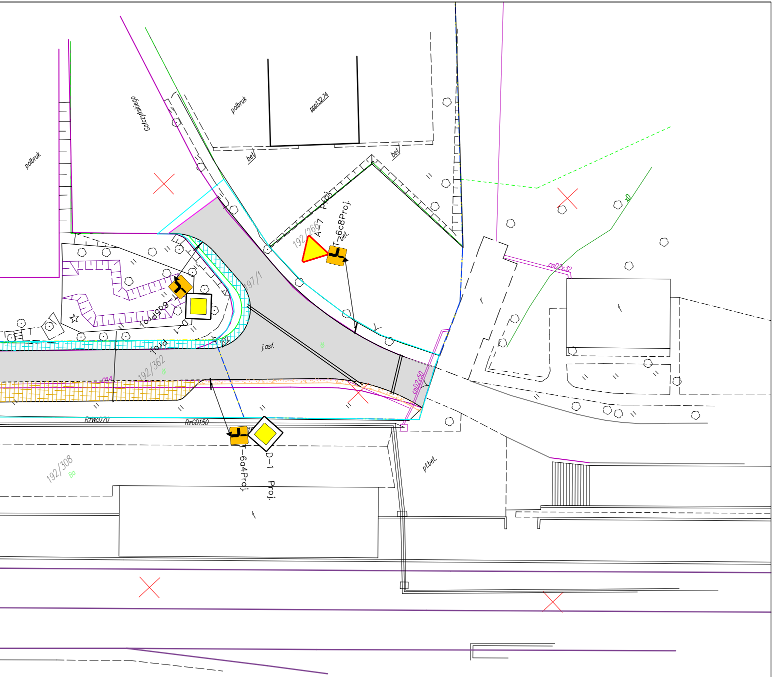
polbruk
Gałczyńskiego
polbruk
ppp132,74
bet.
bet.
A-7 Proj.
T-6c8Proj.
bet.
192/266
197/1
D-1 Proj.
T-6a4Proj.
j.asf.
192/362
cd4
cdD2x32
cdD2x50
xD
RzWcD70
RzCD150
192/308
Bz
pt.bet.
D-1 Proj.
T-6a4Proj.
f
f
r

	BIURO PROJEKTOWE I NADZORU "FILAR" Paweł Wysocki 12-200 Pisz, uL. K. I. Gałczyńskiego 7/15, tel. 505 11 77 26		
INWESTOR: **Gmina Ruciane Nida** **Al. Wczasów 4** **12 - 220 Ruciane Nida**	OBIEKT: **Droga gminna - ul. Krajeckiego wraz z dojazdami do ul. Polnej i ul. Kolejowej w m. Ruciane Nida**		STADIUM: **Projekt wykonawczy**
Nazwa rysunku:	**Stała organizacja ruchu**		Nr rys.: 2-3
Projektant:	mgr inż. Bartosz Kamil Huryń upr. bud. PDL/0122/POOD/09		
Opracował:	mgr inż. Paweł Wysocki		
Branża:	Drogowa	Skala 1:500	Data: maj 2018 r.