


Inwentaryzacja piwnic
Szkoła Podstawowa Ukta 69
12-200 Ukta
Skala 1: 100

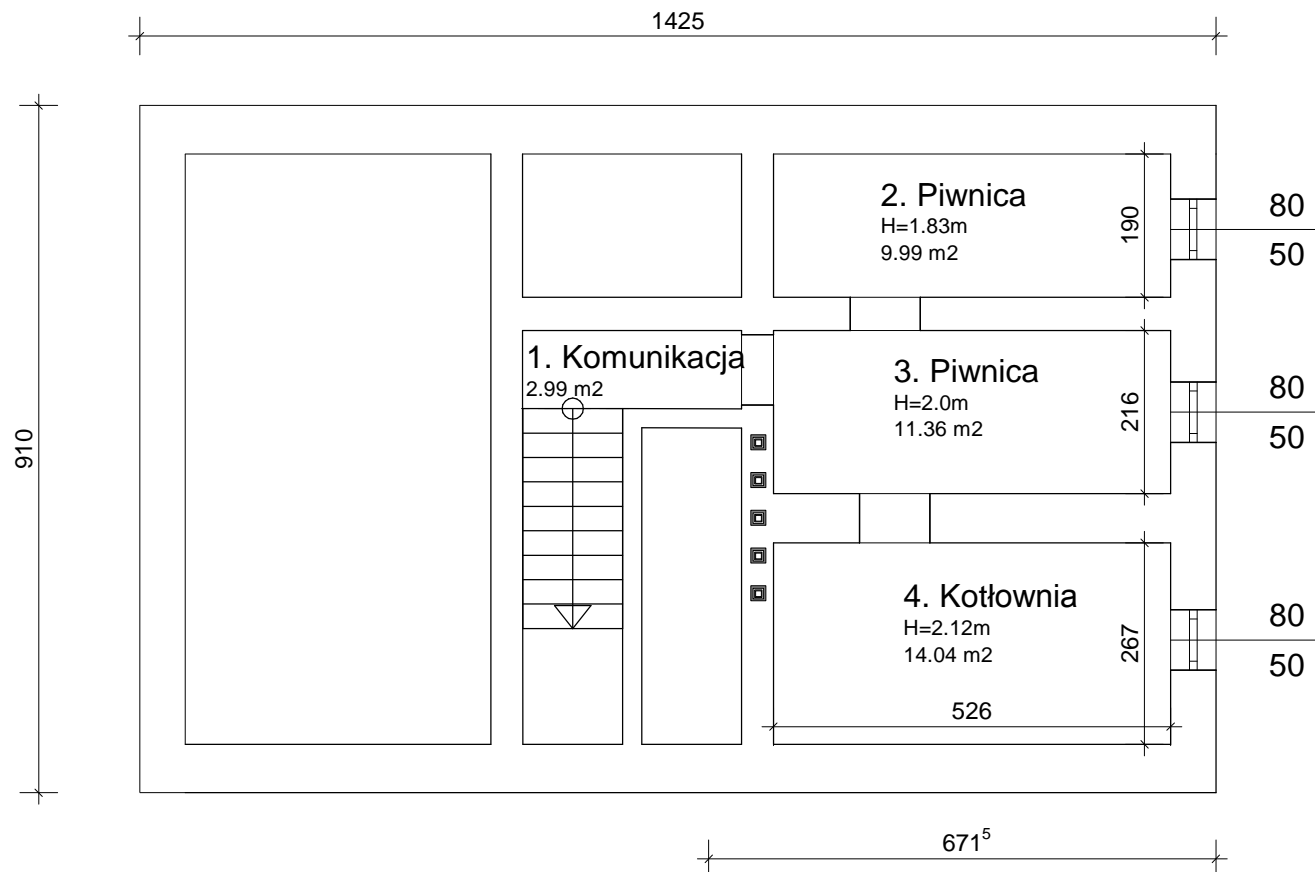

Okna drewniane
do wymiany

Ściany piwniczne , kamień , cegła

Projekt: Inwentaryzacji piwnicy budynku szkoły 12-220 Ukta 69			
Inwestor: Gmina Ruciane Nida Aleja Wczasów 4 Ruciane Nida			
Architekt: Janusz Ejsmont Daszyńskiego 7/8 11-500 Giżycko			
Nazwa pliku: ukta 69			
Skala: 1 : 100		Data: 2018-06-25	
		1. Piwnica	
Upr bud SUW 45/91			