

MIEJSCOWY PLAN ZAGOSPODAROWANIA PRZESTRZENNEGO CZĘŚCI MIASTA RUCIANE-NIDA- ul. AKACJOWA, HARCERSKA, DYBÓWEK

ARKUSZ 1

WYRYS ZE STUDIUM UWARUNKOWAŃ  
I KIERUNKÓW ZAGOSPODAROWANIA PRZESTRZENNEGO  
MIASTA I GMINY RUCIANE-NIDA

OZNACZENIA:

- GRANICA ADMINISTRACYJNA MIASTA RUCIANE-NIDA
- GRANICE MIEJSCOWOŚCI ZNAJDUJĄCYCH SIĘ W GRANICY ADMINISTRACYJNEJ MIASTA RUCIANE-NIDA
- TERENY ZABUDOWANE
- LASY
- WODY
- MOKRADŁA
- TRZCINY, SITOWIA
- MIEJSCOWOŚCI ZNAJDUJĄCE SIĘ W GRANICY ADMINISTRACYJNEJ MIASTA RUCIANE-NIDA
- SKALNI

DROGI KRAJOWE

DROGI WOJEWÓDZKIE

DROGI POWIATOWE

DROGI GMINNE

DROGI WEWNĘTRZNE

LINIA KOLEJOWA

GRANICA MAZURSKIEGO PARKU KRAJOBRAZOWEGO

GRANICA OBSZARU CHRONIONEGO KRAJOBRAZU

OTULINY MAZURSKIEGO PARKU KRAJOBRAZOWEGO - RUCIANE-NIDA

OTULINY MAZURSKIEGO PARKU KRAJOBRAZOWEGO - PUSZCZA I JEZIORA PISKIE

GRANICA REZERWATU PRZYRODY

REZERWAT KRAJOBRAZOWY JEZIORO SIEDZIE

GRANICA OBSZARU NATURA 2000 - "OSTOJA PISKA"

CAŁY OBSZAR MIASTA RUCIANE-NIDA ZNAJDUJE SIĘ W OBSZARZE NATURA 2000 - "PUSZCZA PISKA"

OBSZARY WYMAGAJĄCE PRZYSTOSOWANIA DO UŻYTKOWANIA TURYSTYCZNEGO, REKREACYJNEGO I SPORTOWEGO

OBSZARY WYMAGAJĄCE PRZYSTOSOWANIA DO OBSŁUGI TURYSTYKI

TERENY WYMAGAJĄCE REHABILITACJI, REWITALIZACJI I RENATURALIZACJI

TERENY NA KOTÓRYCH OBOWIĄZUJĄ MPZP

TERENY NA KOTÓRYCH OPRACOWYWANE SĄ MPZP

GŁÓWNY PUNKT ZASILAJĄCY - RUCIANE - NIDA

LINIA ELEKTROENERGETYCZNA 110 kV

LINIA ELEKTROENERGETYCZNA 15 kV

MIEJSKIE UJĘCIA WODY

OCZYSZCZALNIA ŚCIEKÓW

CMENTARZ

CMENTARZ ZABYTKOWY

OBIEKTY WPISANE DO GMINNEJ EWIDENCJI ZABYTKÓW

OBIEKTY WPISANE DO WOJEWÓDZKIEJ EWIDENCJI ZABYTKÓW

STANOWISKA ARCHEOLOGICZNE ZNAJDUJĄCE SIĘ W GMINNEJ EWIDENCJI ZABYTKÓW

TERENY MIESZKANIOWE

TERENY USŁUGOWE


TERENY OBIEKTÓW TURYSTYCZNO-WYPOCZYNKOWYCH

TERENY PRZEMYSŁOWE

TERENY SPORTU I REKREACJI

TERENY PROJEKTOWANYCH ZBIORNIKÓW WODNYCH, PROJEKTOWANYCH PRZYSTANI, WÓD POWIERZCHNIOWYCH

GRANICA OPRACOWANIA PLANU

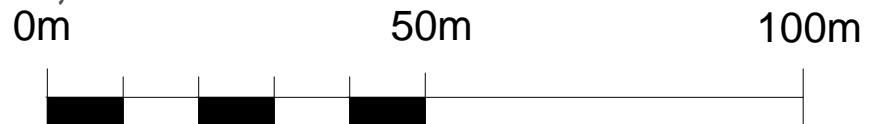

SKALA 1:1000


USTALENIA:

- GRANICA OBSZARU OBJĘTEGO PLANEM MIEJSCOWYM
- LINIA ROZGRANICZAJĄCA TERENY O RÓŻNYM PRZEZNACZENIU LUB RÓŻNYCH ZASADACH ZAGOSPODAROWANIA
- NIEPRZEKRACZALNA LINIA ZABUDOWY
- TEREN ZABUDOWY MIESZKANIOWEJ
- ZWYMIAROWANIE PODANE W METRACH

USTALENIA DOTYCZĄCE OBIEKTÓW I TERENÓW CHRONIONYCH NA PODSTAWIE PRZEPISÓW ODREBNYCH:

CAŁY OBSZAR OBJĘTY PLANEM OZNACZONY NA ARKUSZU 1 POŁOŻONY JEST W GRANICACH OBSZARU SPECJALNEJ OCHRONY PTAKÓW NATURA 2000 PUSZCZA PISKA

CAŁY OBSZAR OBJĘTY PLANEM OZNACZONY NA ARKUSZU 1 POŁOŻONY JEST W GRANICACH OBSZARU CHRONIONEGO KRAJOBRAZU PUSZCZY I JEZIOR PISKICH

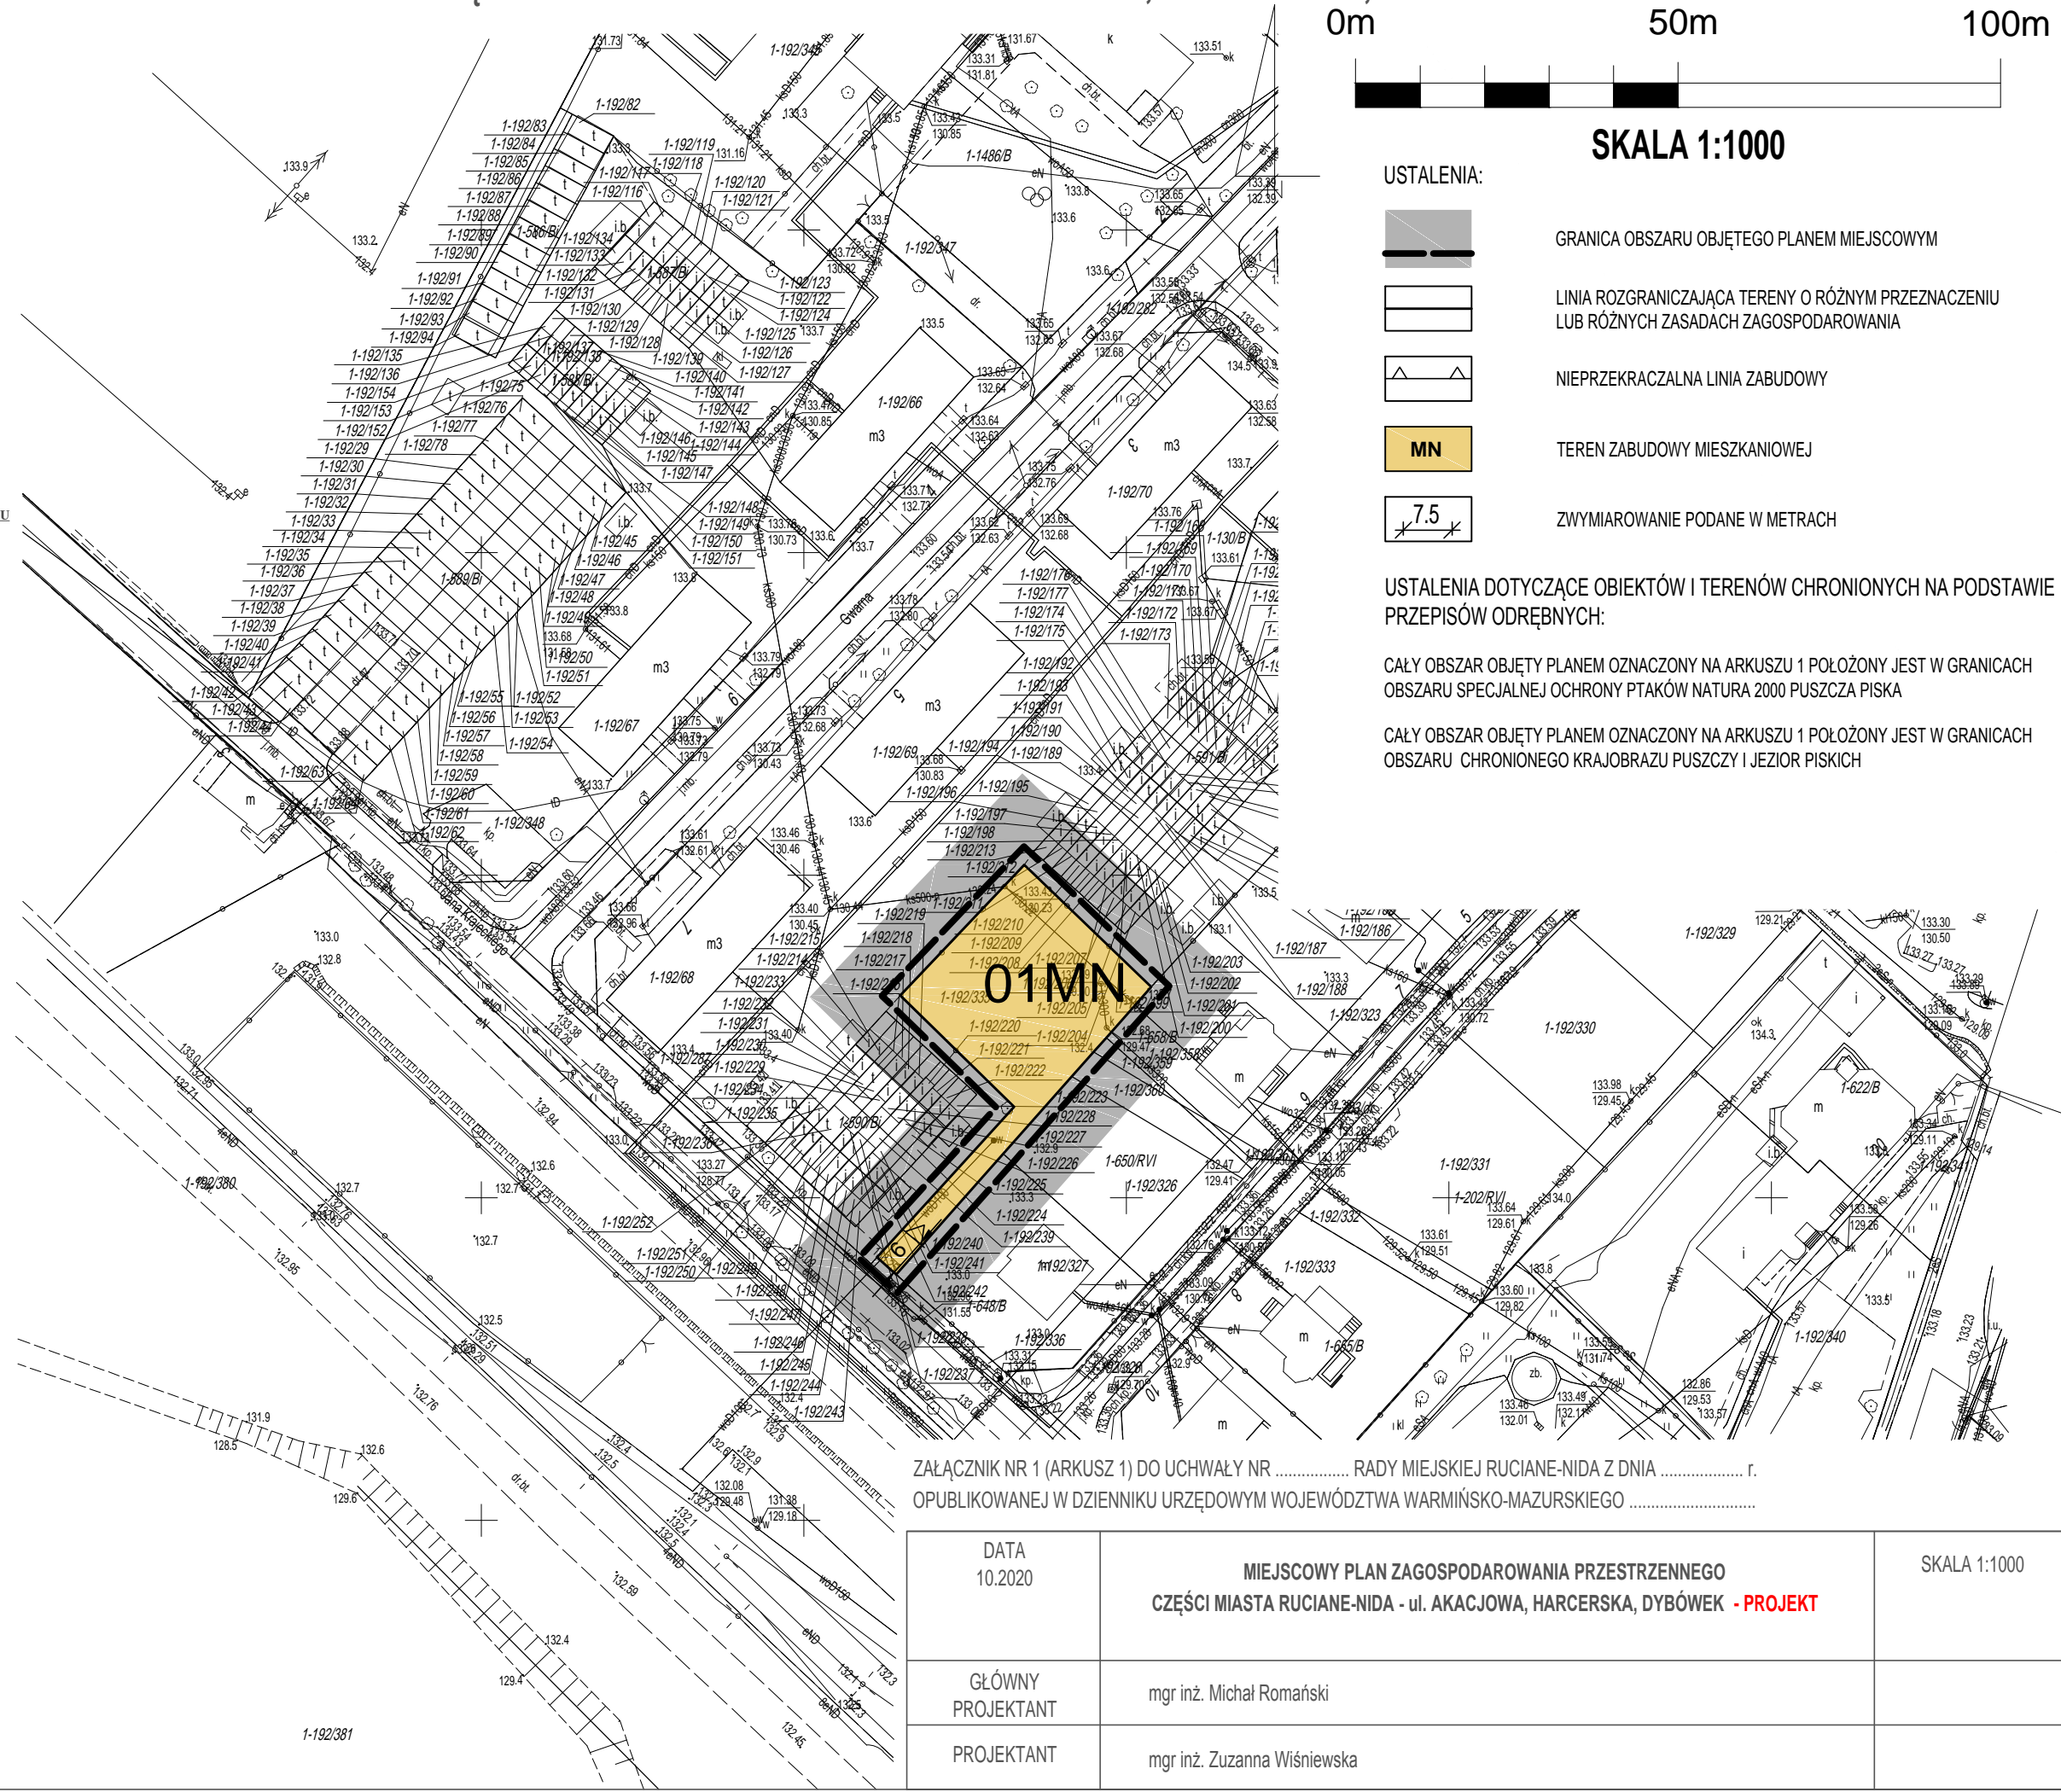

ZAŁĄCZNIK NR 1 (ARKUSZ 1) DO UCHWAŁY NR ..... RADY MIEJSKIEJ RUCIANE-NIDA Z DNIA ..... r.  
OPUBLIKOWANEJ W DZIENNIKU URZĘDOWYM WOJEWÓDZTWA WARMIŃSKO-MAZURSKIEGO .....

DATA 10.2020	MIEJSCOWY PLAN ZAGOSPODAROWANIA PRZESTRZENNEGO CZĘŚCI MIASTA RUCIANE-NIDA - ul. AKACJOWA, HARCERSKA, DYBÓWEK - PROJEKT	SKALA 1:1000
GŁÓWNY PROJEKTANT	mgr inż. Michał Romański	
PROJEKTANT	mgr inż. Zuzanna Wiśniewska	